



Begane grond

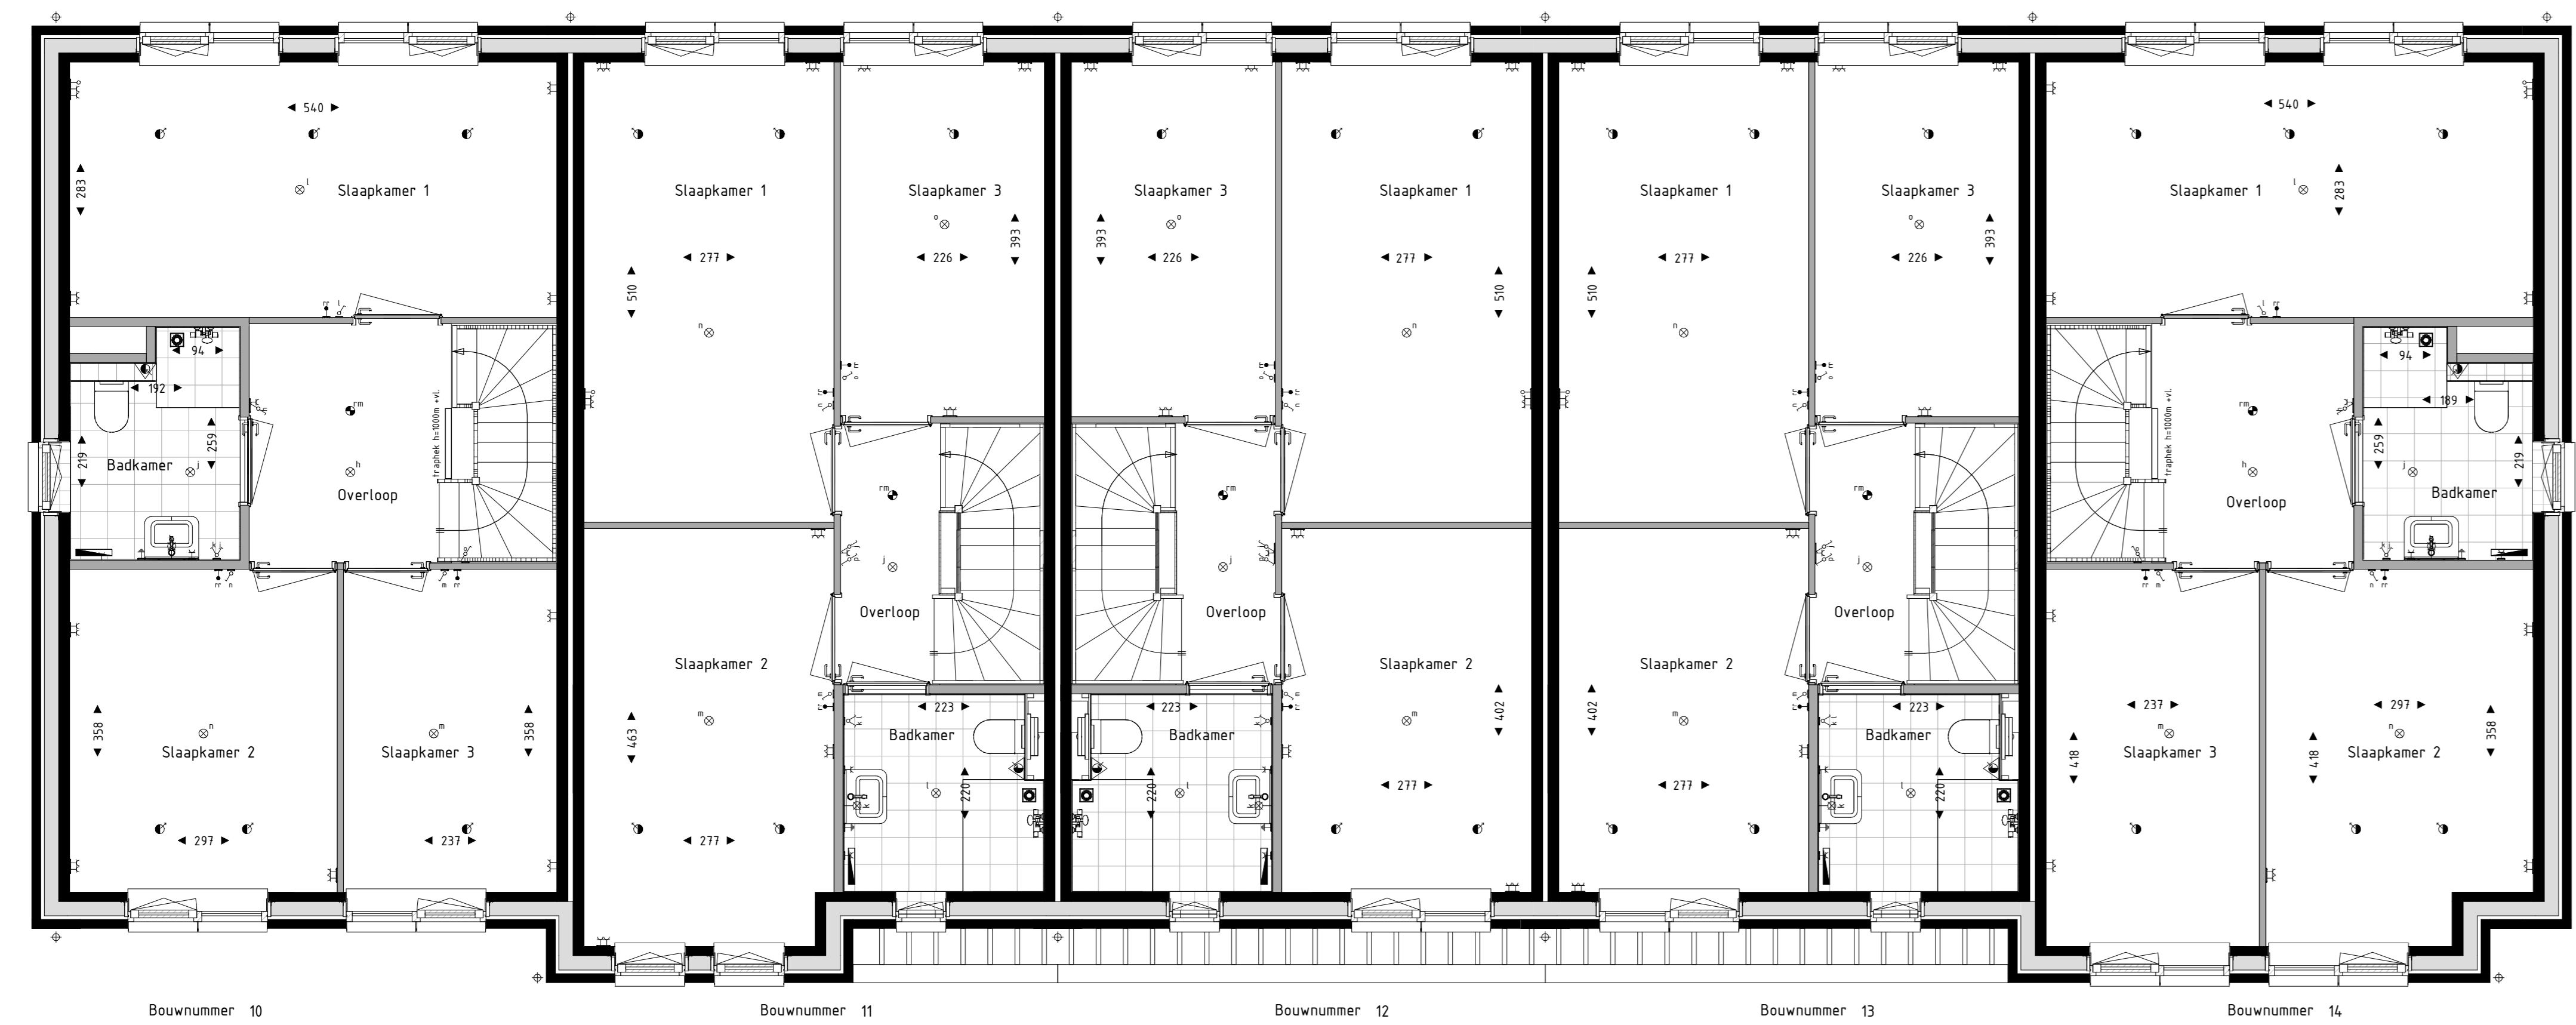

Eerste verdieping

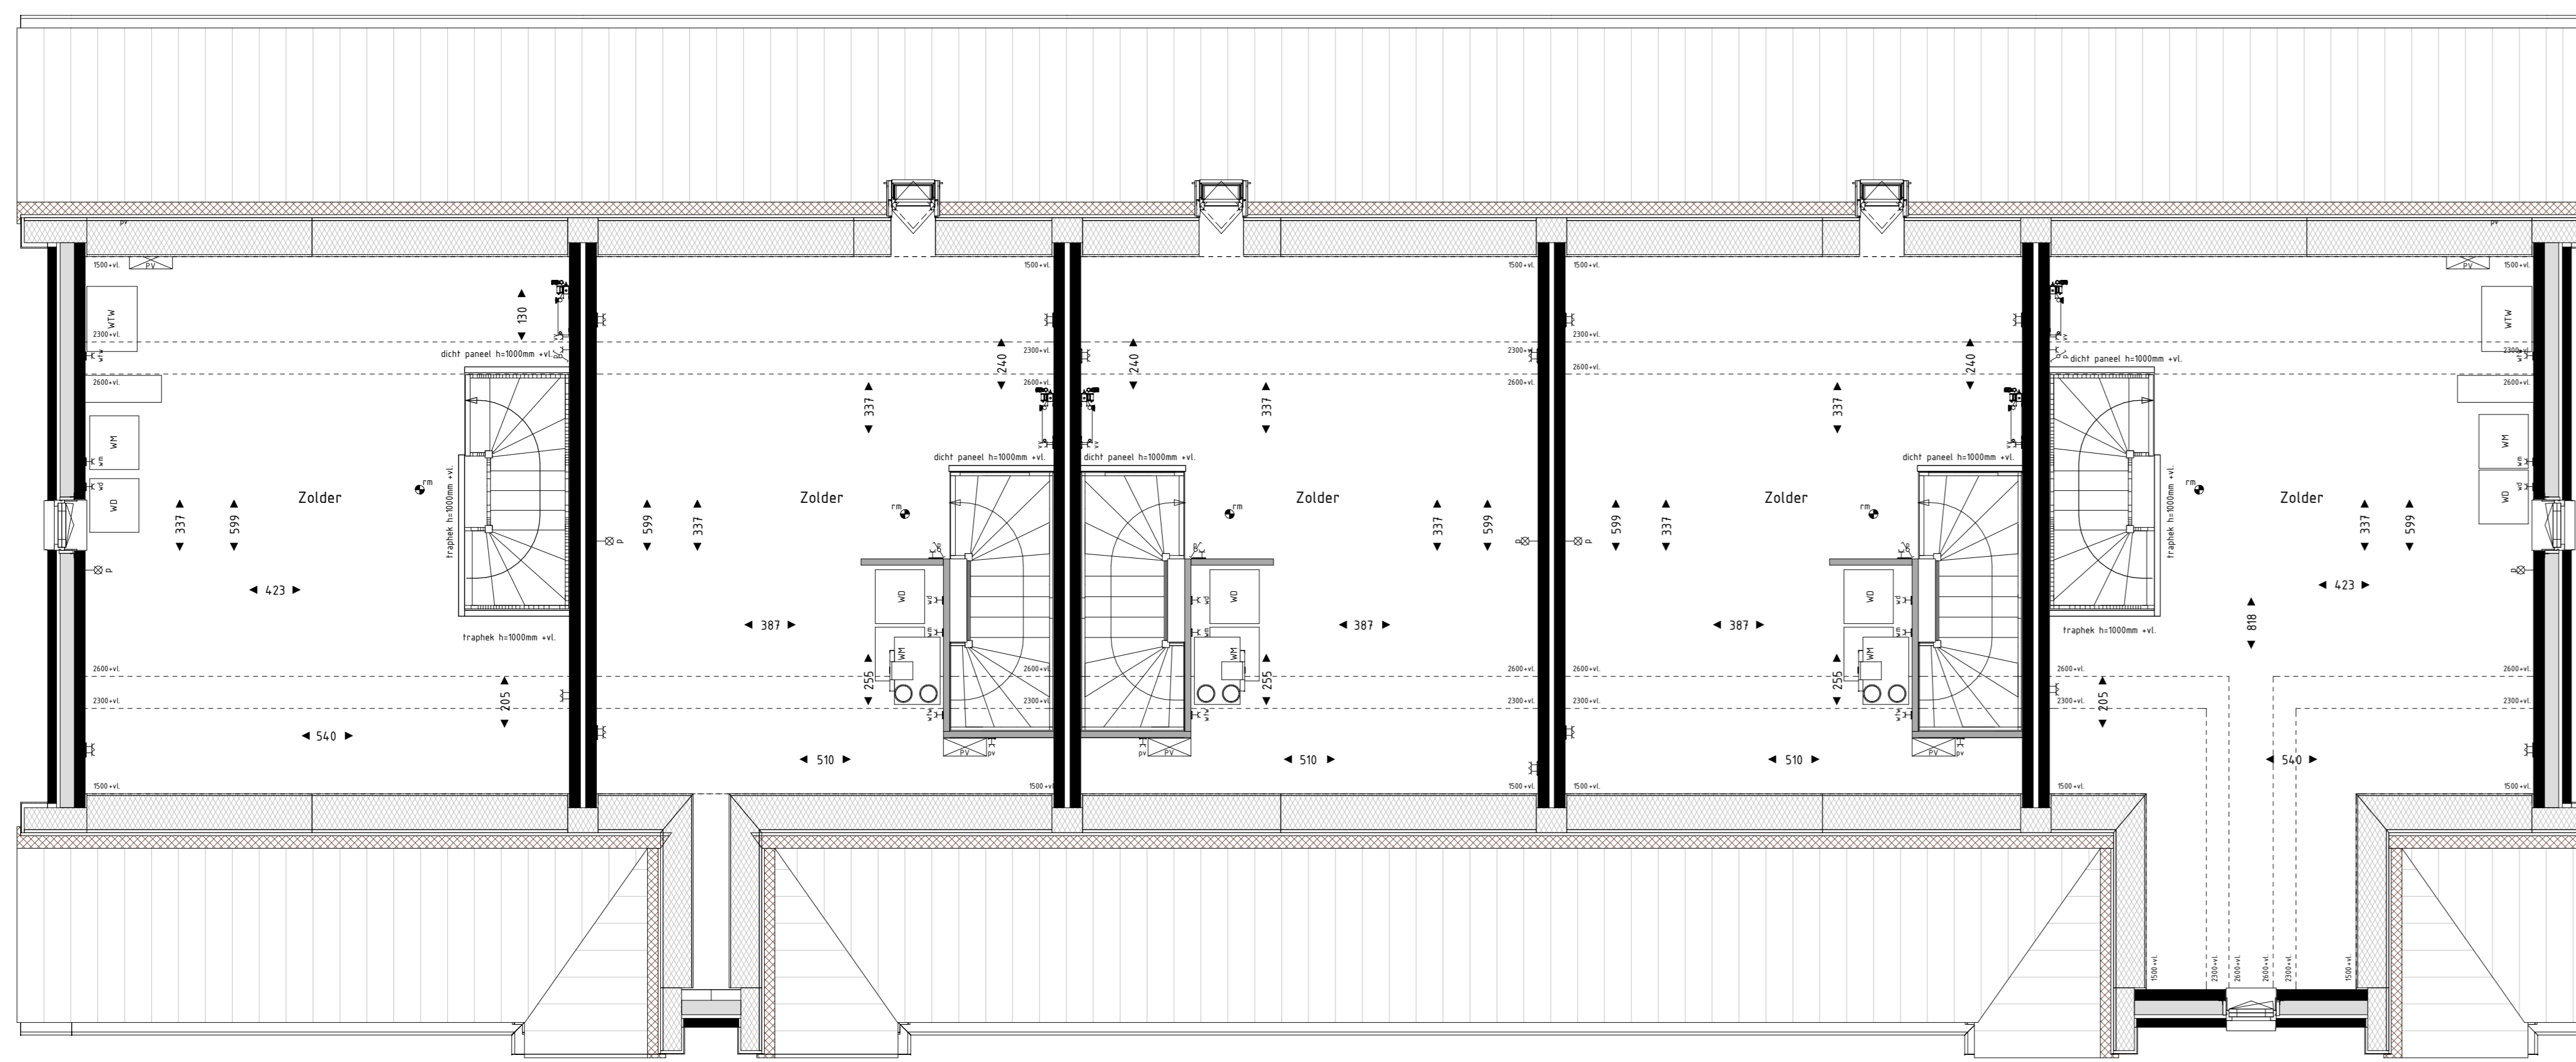


Tweede verdieping



Voorgevel




Achtergevel

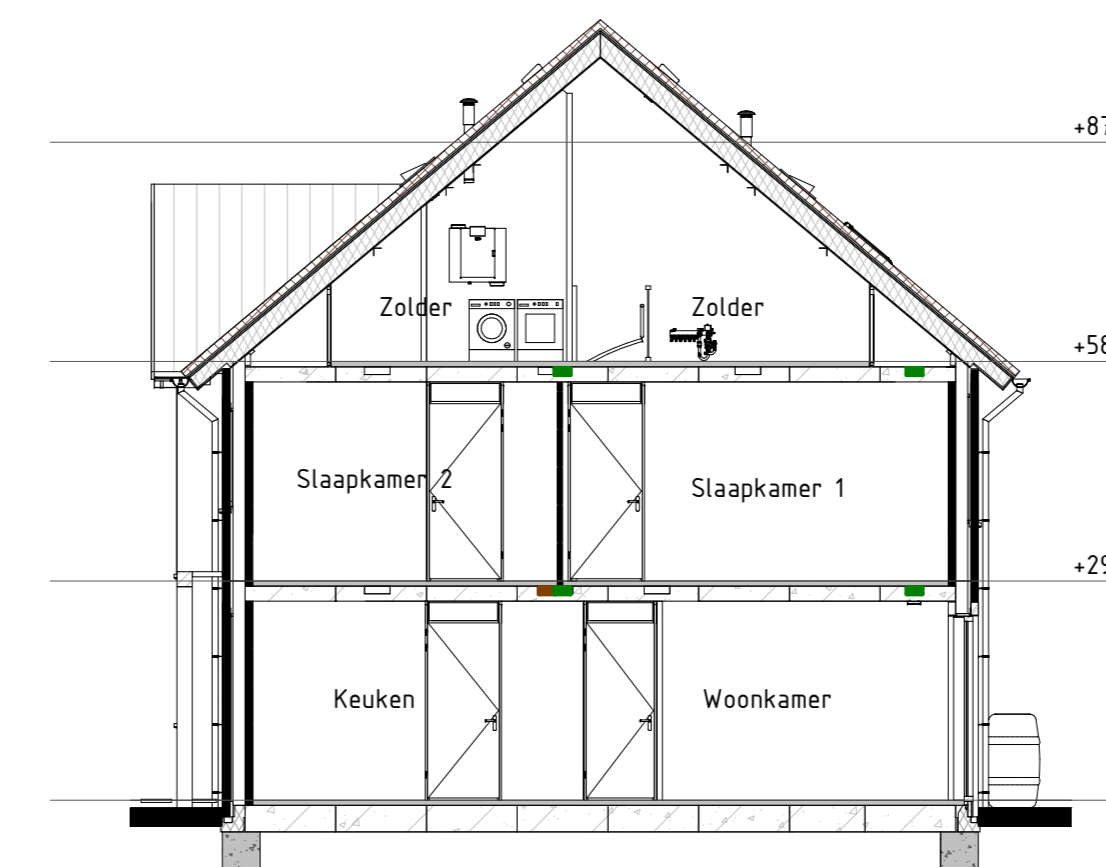


Dwarsdoorsnede



Linkergevel

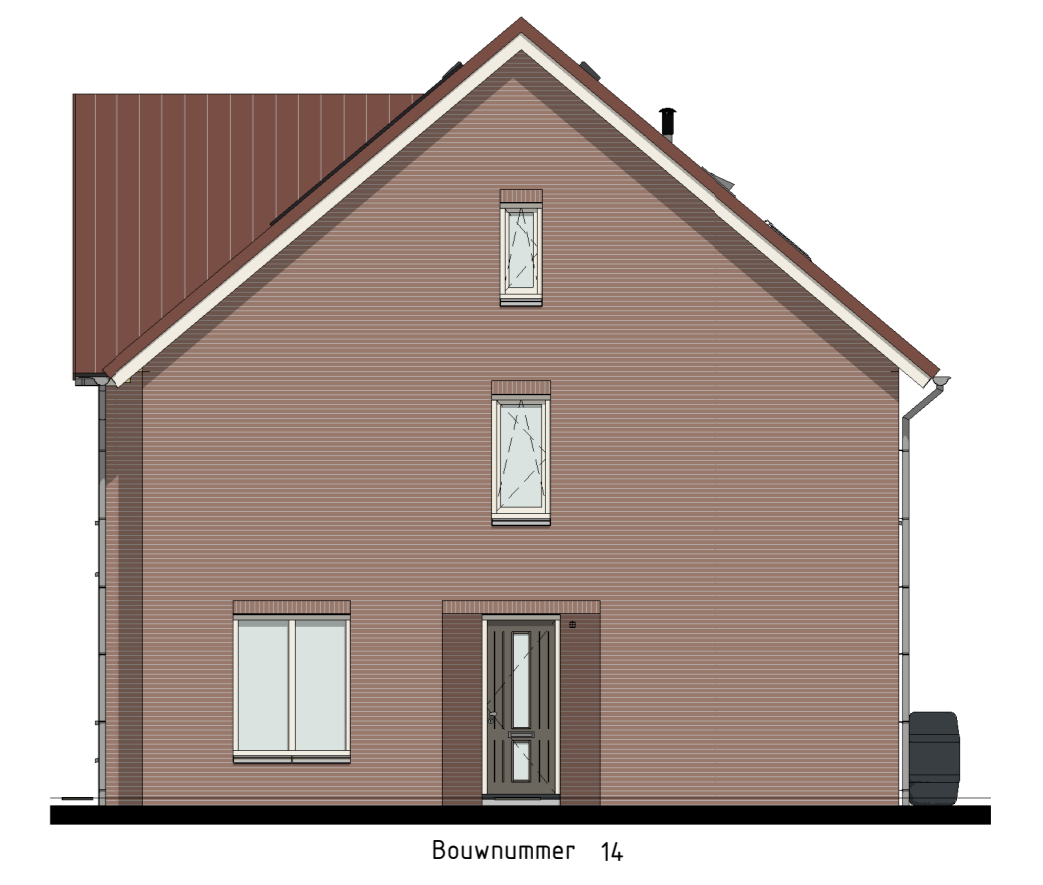

Rechtergevel

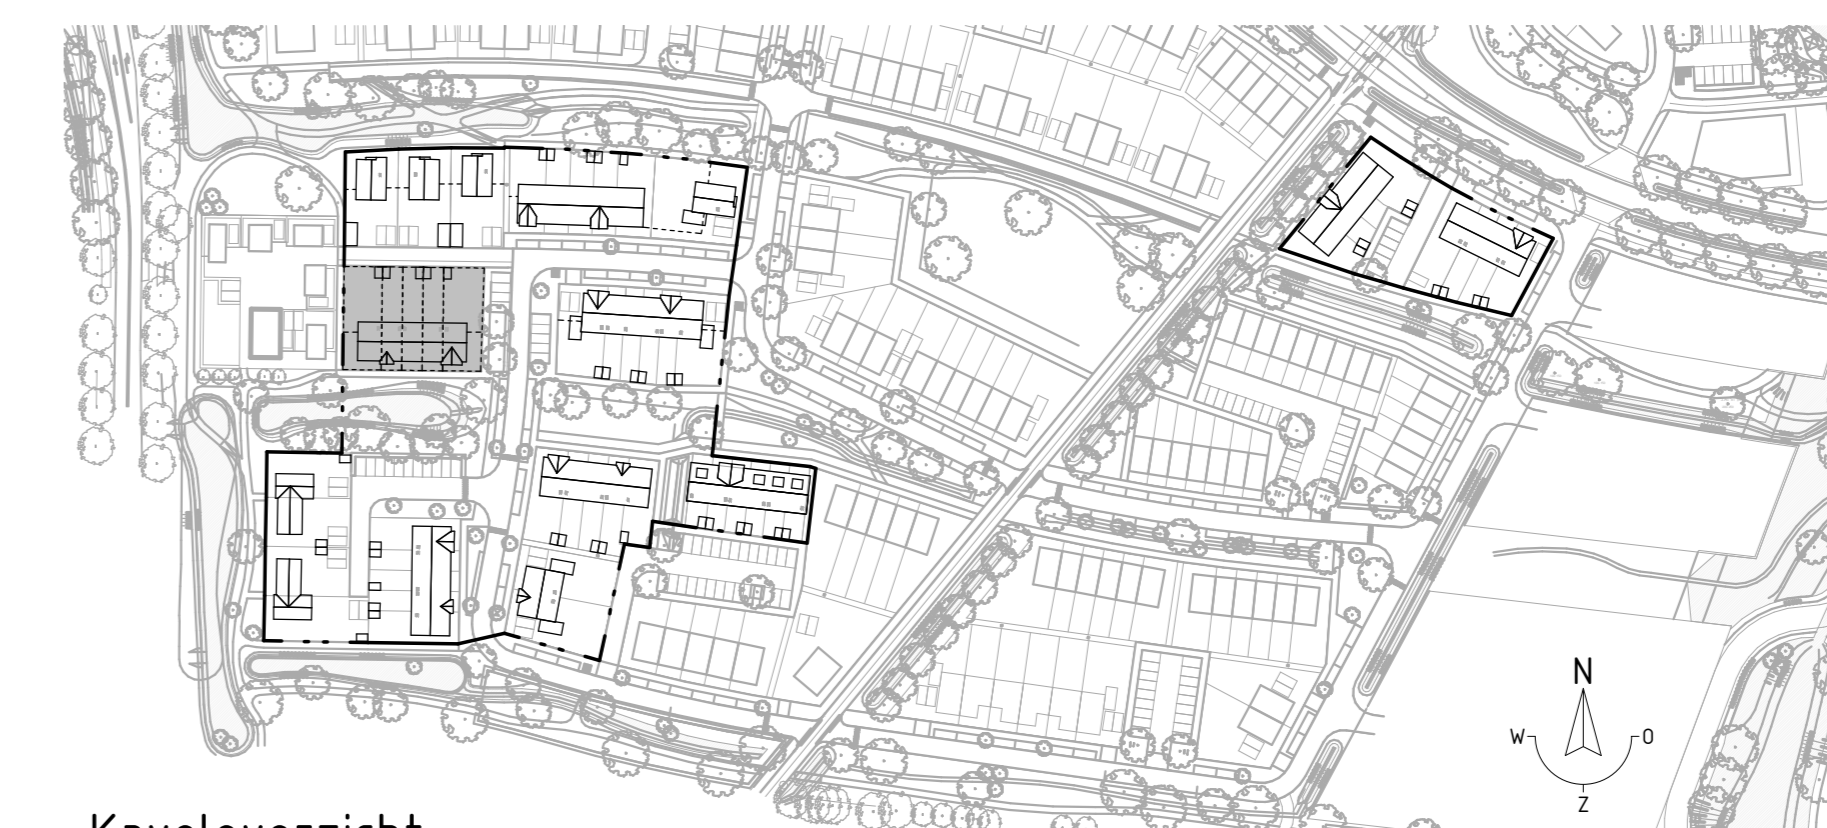

Kaveloverzicht

- RENVOOI Binnenwanden:**
- dragende wand
 - scheidinge wand
- RENVOOI Symbolen:**
- bedraad aansluitpunt
 - bedraad aansluitpunt ruimegroping
 - loze leiding
 - bedraad aansluitpunt te RiCS
 - serieschakelaar
 - wisselschakelaar
 - wandcontactdoos gaard
 - wandcontactdoos weggaard
 - wandcontactdoos binnen
 - wandcontactdoos buiten
 - afstandschakelaar
 - rookmelder
 - elektrische radiator
 - thermostaat
 - bedraad aansluitpunt CO2-melder
 - bedraad aansluitpunt PV-uit
 - bedraad aansluitpunt thermocoupe
 - zandoppoort badkamer
 - wandcontactdoos peritex
 - wandcontactdoos P14
 - gabelde wandcontactdoos opbouw verticaal
 - gabelde wandcontactdoos horizontaal
 - schakelbord
 - afstandsventiel
 - ventiel
 - wand afstandsventiel
 - wand afstandsventiel
 - wand afstandsventiel
 - VG veiligheidsplan conform NEN1010

- Meetvoering in centimeters.
 - Alle maatvoeringen zijn circa-maten en niet geschikt voor opdrachten aan derden.
 - De bouwaanwijzing en apparatuur zijn leening op schaalmaat voor indicatie.
 - De op tekening aangegeven radiatoren, ventilatie inbouw- en afzuigkasten geven een indicatie, afmetingen, materialen en specificaties van de leverancier.
 - Alle wandcontactdozen en aansluitpunten op 300mm boven de vloer, tenzij anders aangegeven.
 - Alle schakelaars op 1050mm boven de vloer, tenzij anders aangegeven.

BLOEMENDAL
 DUURZAAM WONEN IN BARNEVELD

Bloementuin Fase 1
 Gevels, Plattegronden en Doorsneden 650-06
 Bouwnummers 10, 11, 12, 13, 14
 Schaal 1:50 / 1:100
 Formaat A0
 Datum 26-11-2021

