

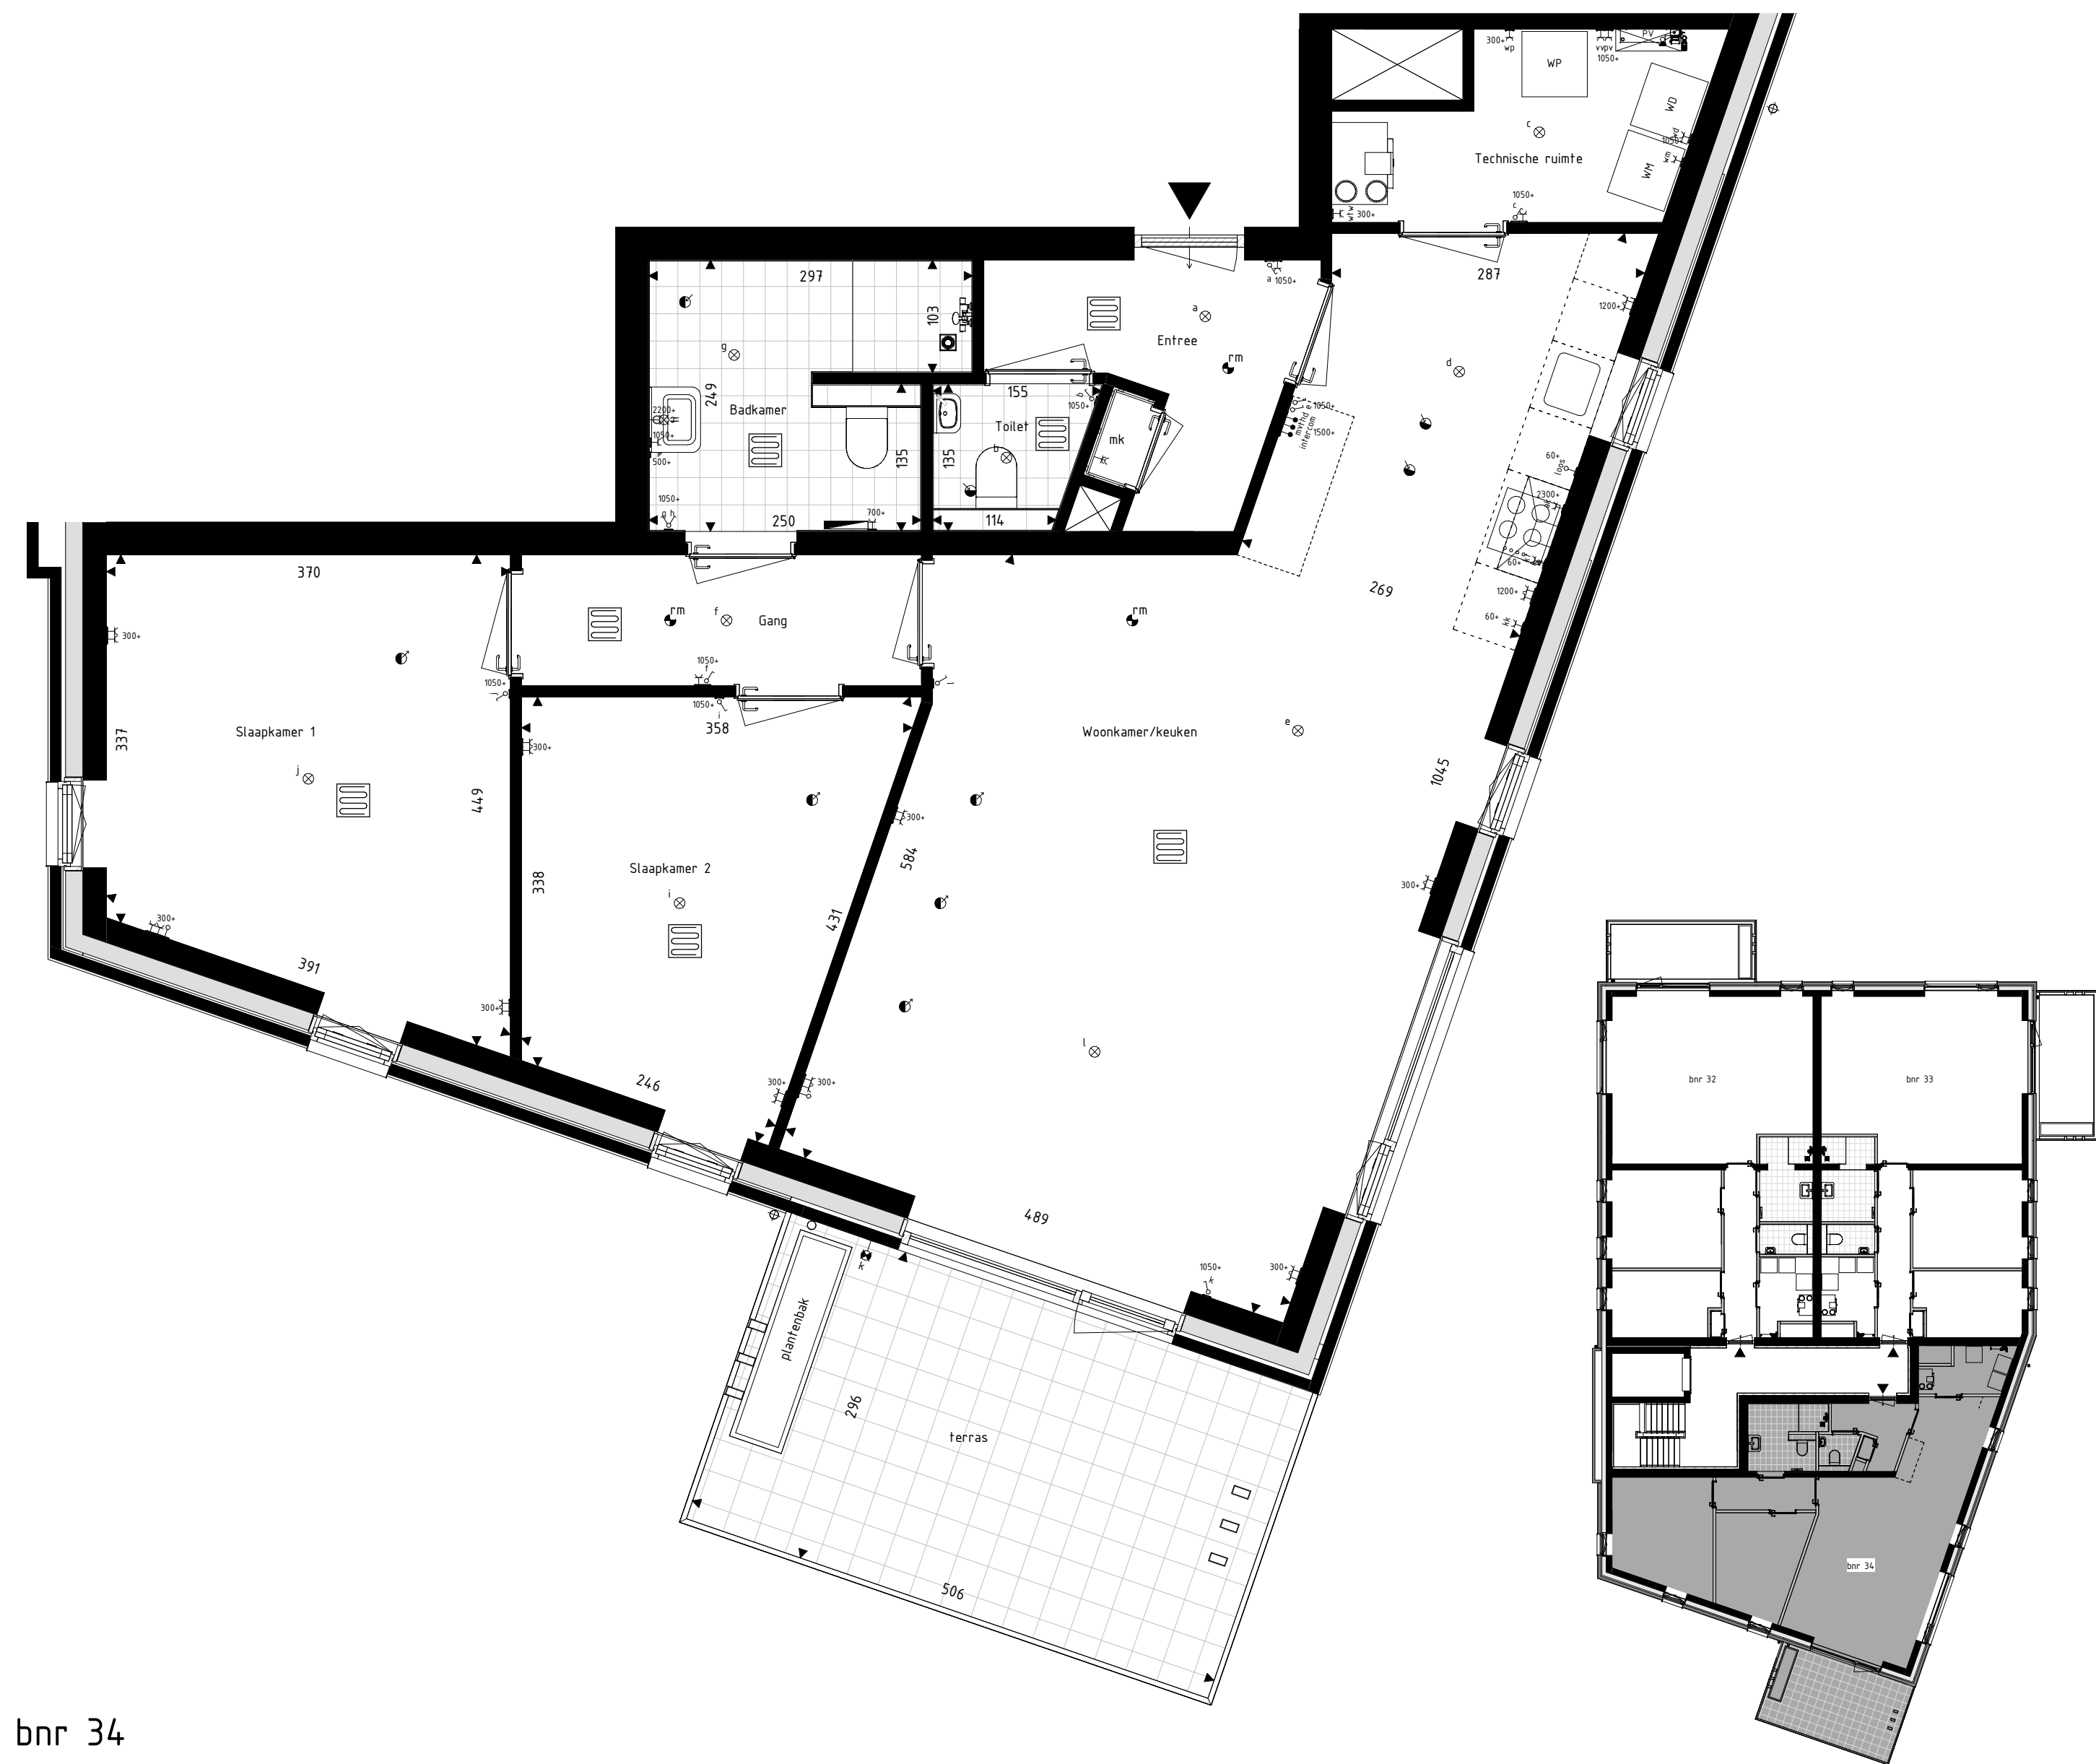


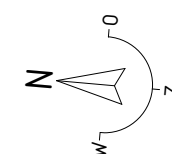

bnr 34

Eerste verdieping

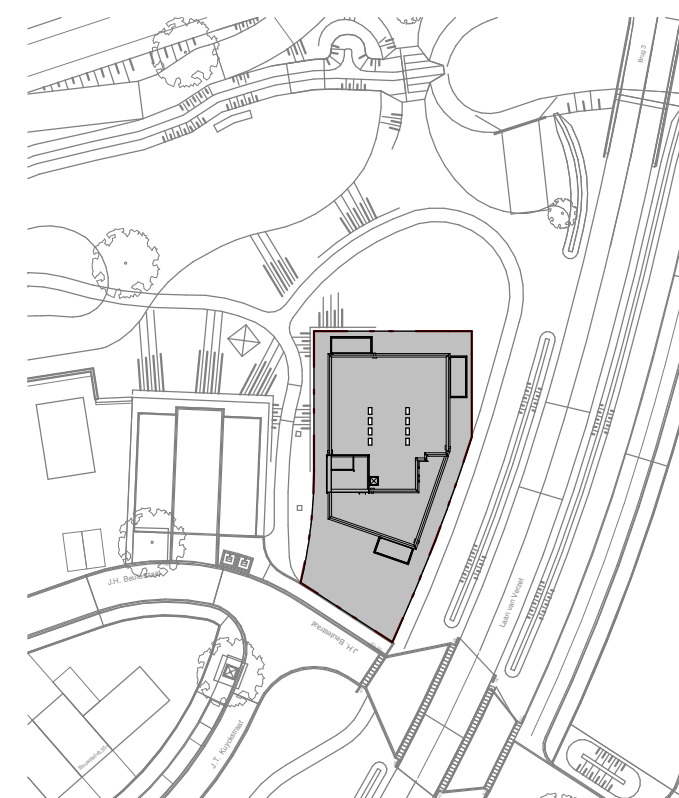

RENV001 Symbolen:

• bedraad aansluitpunt	CO2 • bedraad aansluitpunt CO2 melder
WP • buitenvoeler warmtepomp	MV • bedraad aansluitpunt MV unit
• bedraad aansluitpunt utp 1xRJ45	Th • bedraad aansluitpunt thermostaat
• bedraad aansluitpunt utp 2xRJ45	W • wandcontactdoos perilex
loos • onbedraade (loze) leiding	X • wandcontactdoos IP44
PV • onbedraade leiding tbv pv panelen	• dubbele wandcontactdoos opbouw verticaal
• dimmer	• drukknop deurbel
• enkelpolige schakelaar	• schel deurbel
• serieschakelaar	• wandlichtpunt binnen
• trekschakelaar	• wandlichtpunt buiten
• wisselschakelaar	• plafondlichtpunt
• schakelaar zonwering	• plafondlichtpunt met bewegingssensor
• 3-standen schakelaar	• rookmelder
• wandcontactdoos geaard	• toevoerventiel ventilatie
• wandcontactdoos ongeaard	• afvoerventiel ventilatie
• buitenkraan	• wand toevoerventiel ventilatie
• Verdeler vloerverwarming	• wand afvoerventiel ventilatie
• Radiator	• Omvormer PV-panelen
• Krijfsteeppoppervlakte conform Bouwbesluitberekening	• Vloerverwarming

- De voor uw woning van toepassing zijnde symbolen zijn opgenomen in de plattegronden.
- Alle wandcontactdozen en aansluitpunten op 300mm boven de vloer, tenzij anders aangegeven.
- Alle schakelaars op 1050mm boven de vloer, tenzij anders aangegeven.
- De exacte plaatsen en afmetingen van aansluitpunten, radiatoren, ventilatieroosters, schachten, dakuitmondingen en dergelijke zijn indicatief op de tekeningen aangegeven en worden door installateurs nader bepaald.
- Arceringen zijn ter indicatie.
- Maatvoering in centimeters.
- Alle op de tekening aangegeven maten zijn 'circa-maten'.
- Na het aanbrengen van wand- en vloerafwerking (tegels, stucadoorswerk, etc.) zullen de netto bruikbare maten bij oplevering een aantal centimeters van de genoemde bruto maten kunnen afwijken.
- Derden dienen na oplevering altijd het werk zelf in te meten.
- Alle lichtpunten in algemene verkeersruimten op bewegingssensor
- Alle beplanting en groen ter indicatie.

BLOEMENDAL

DUURZAAM WONEN IN BARNEVELD

Bloementuin Fase 4

650-34

Bnr 34

Schaal 1:50

Formaat A2

Datum 13-06-2023

