
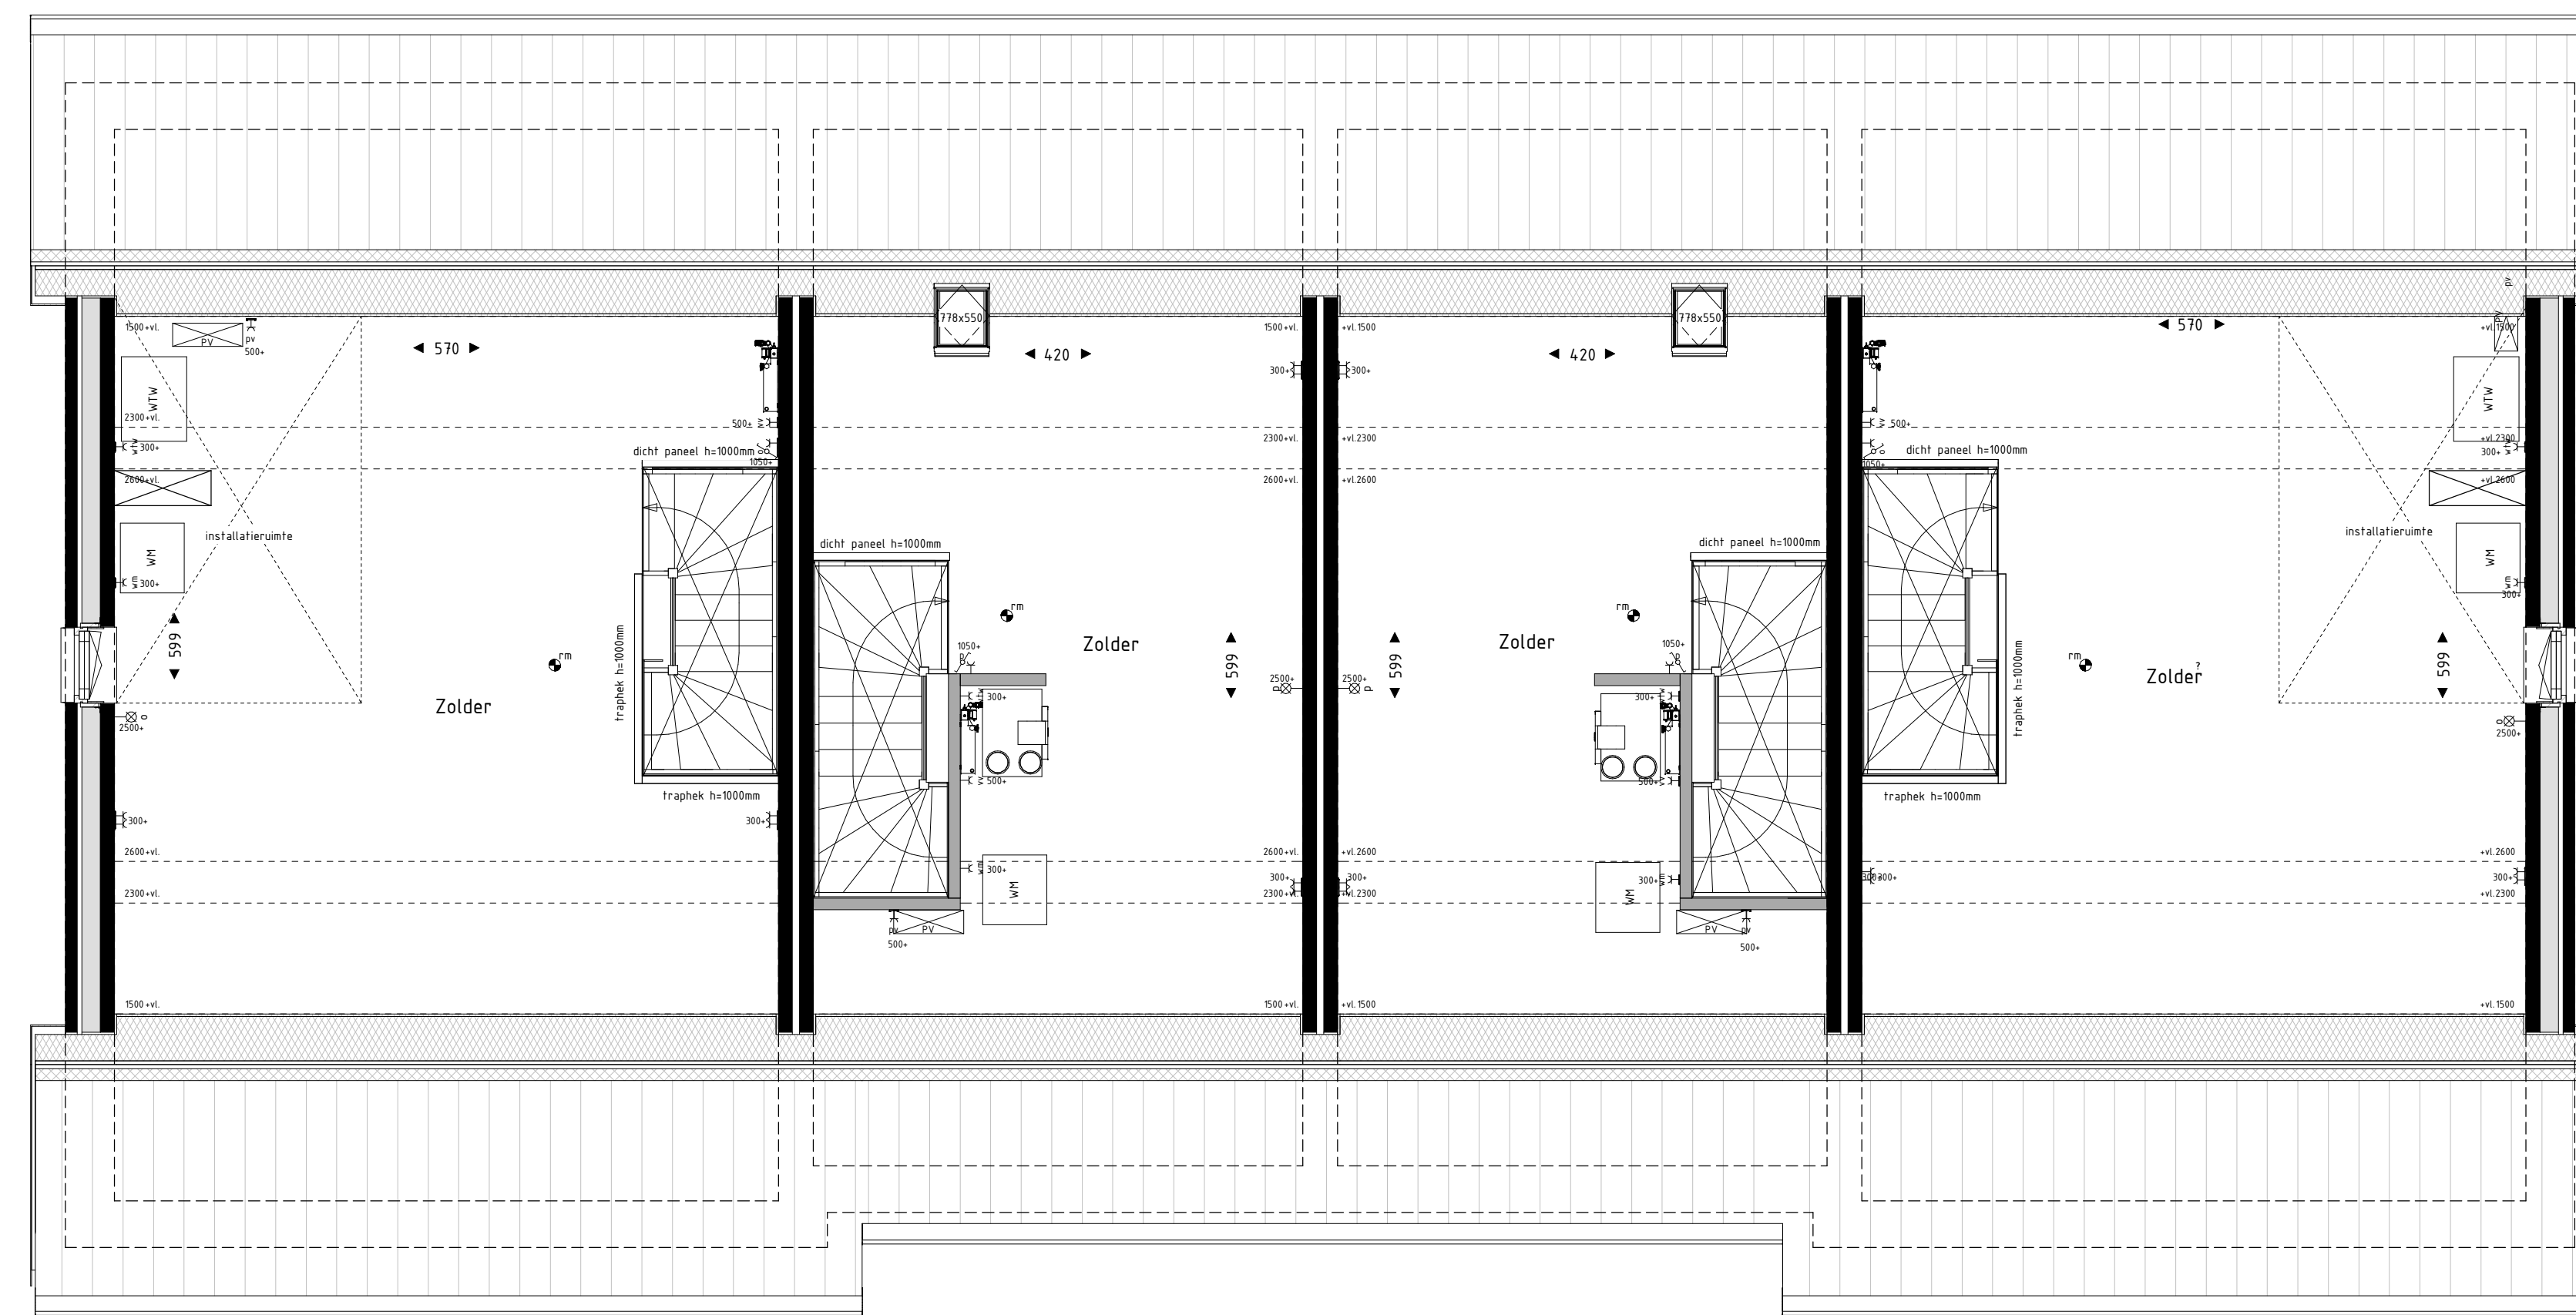
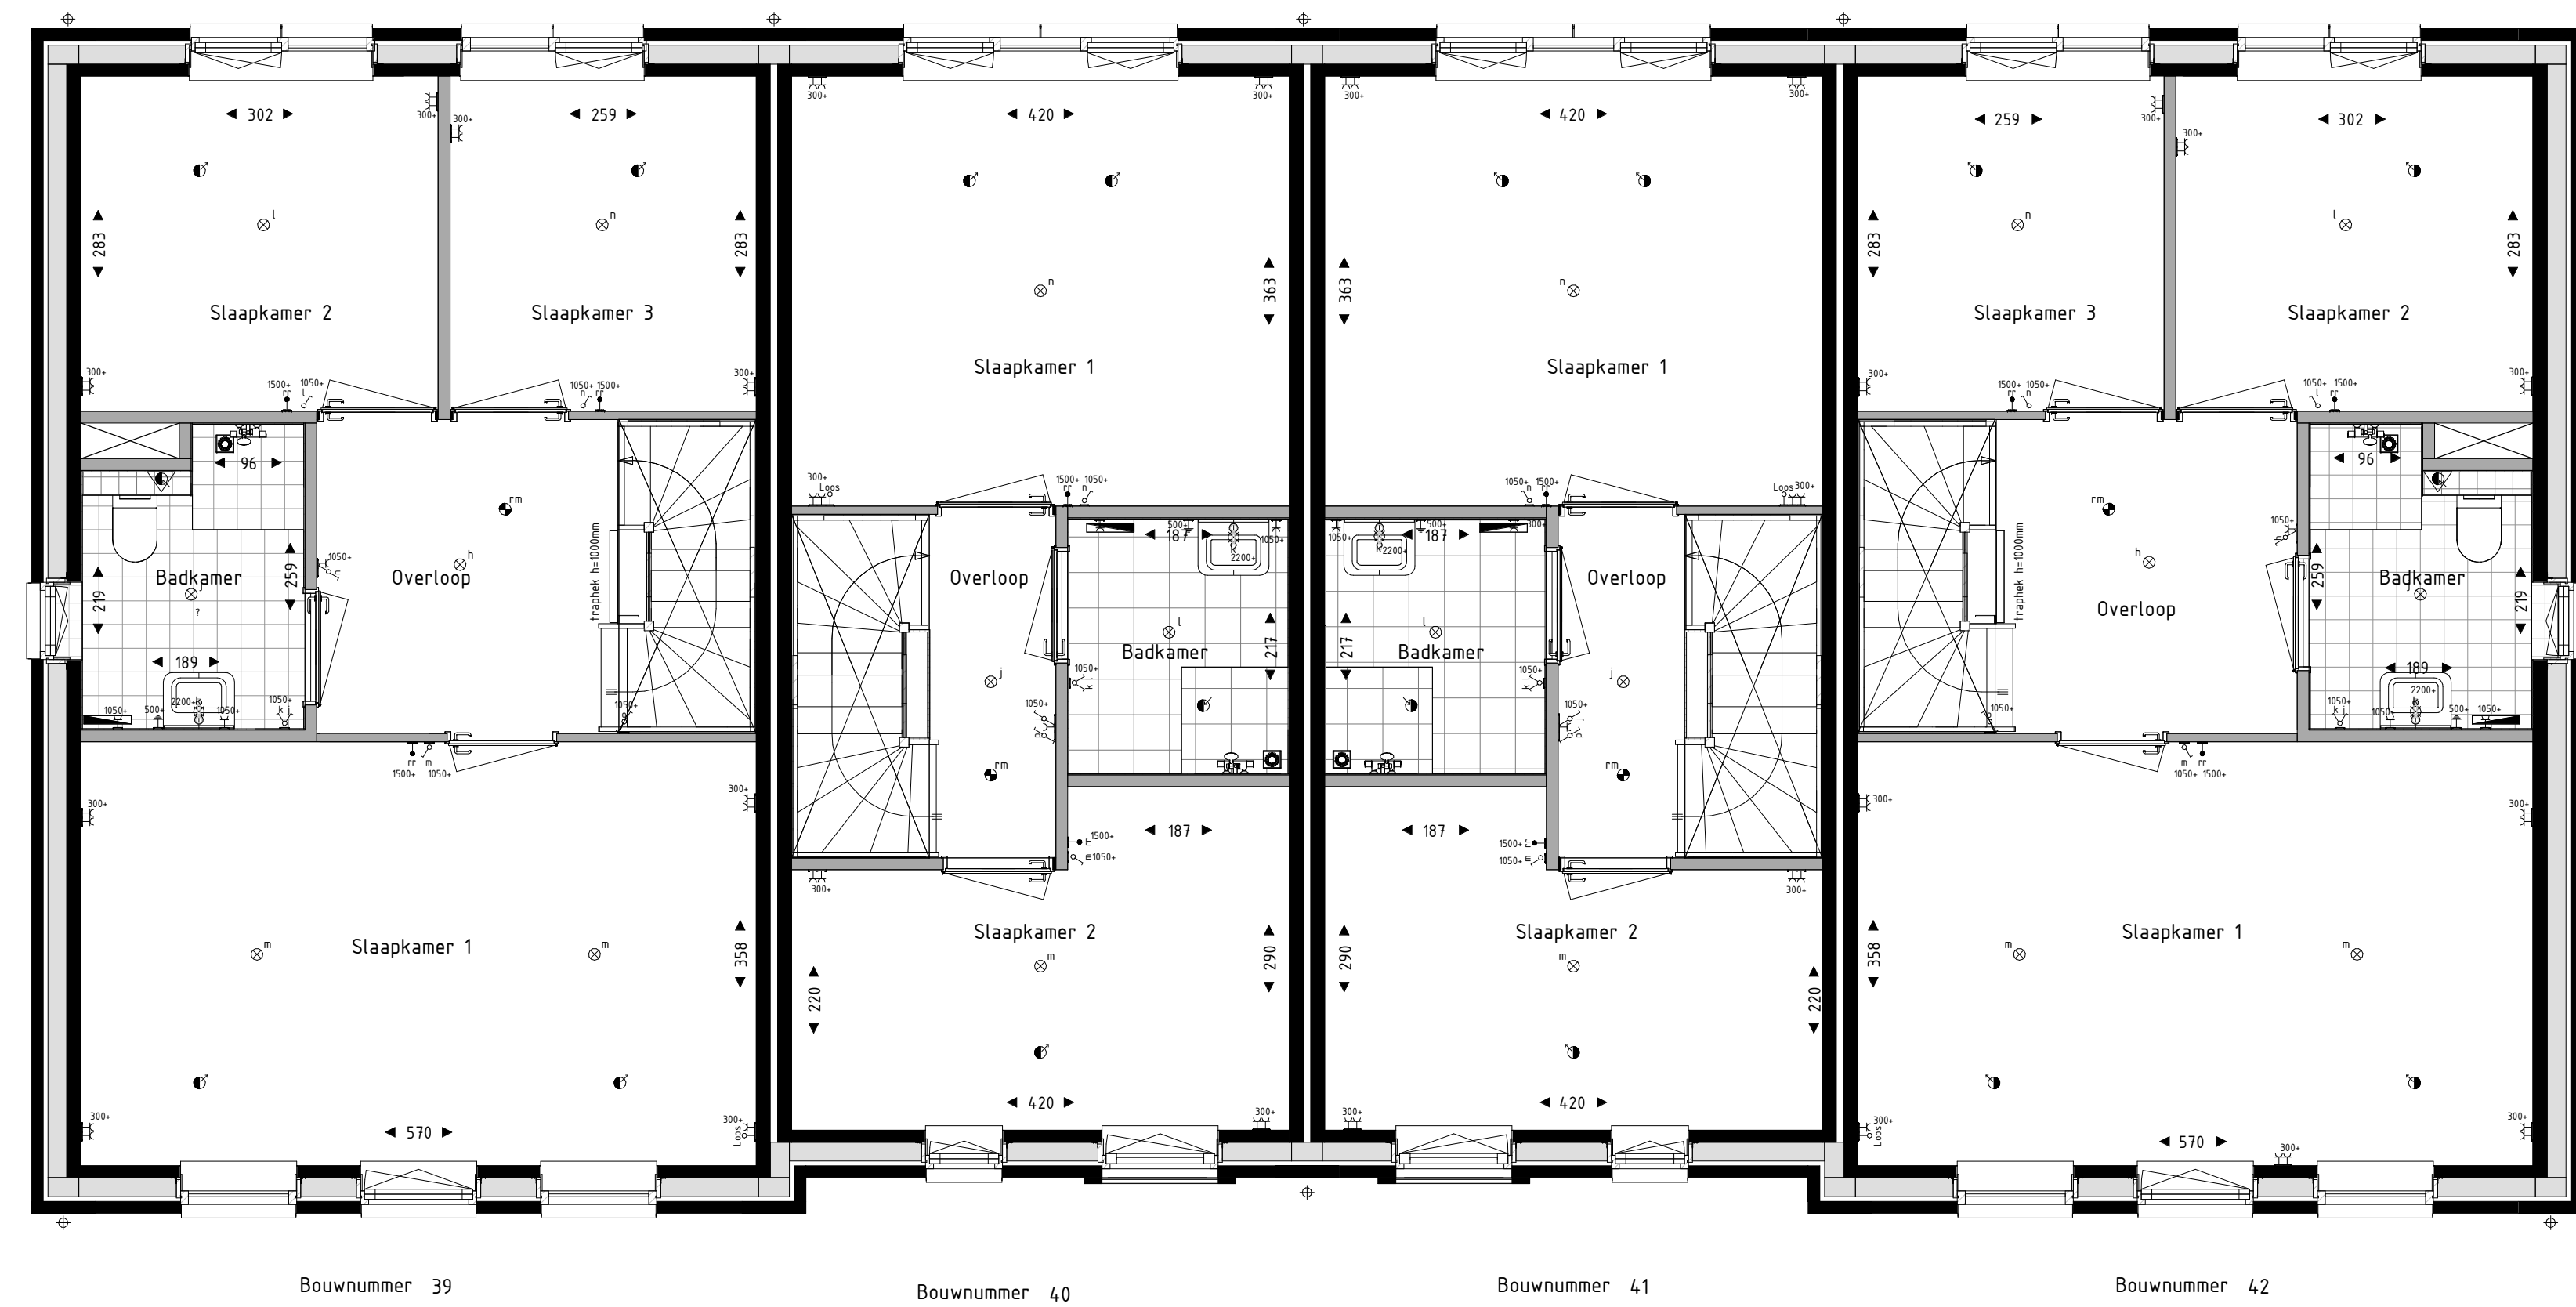
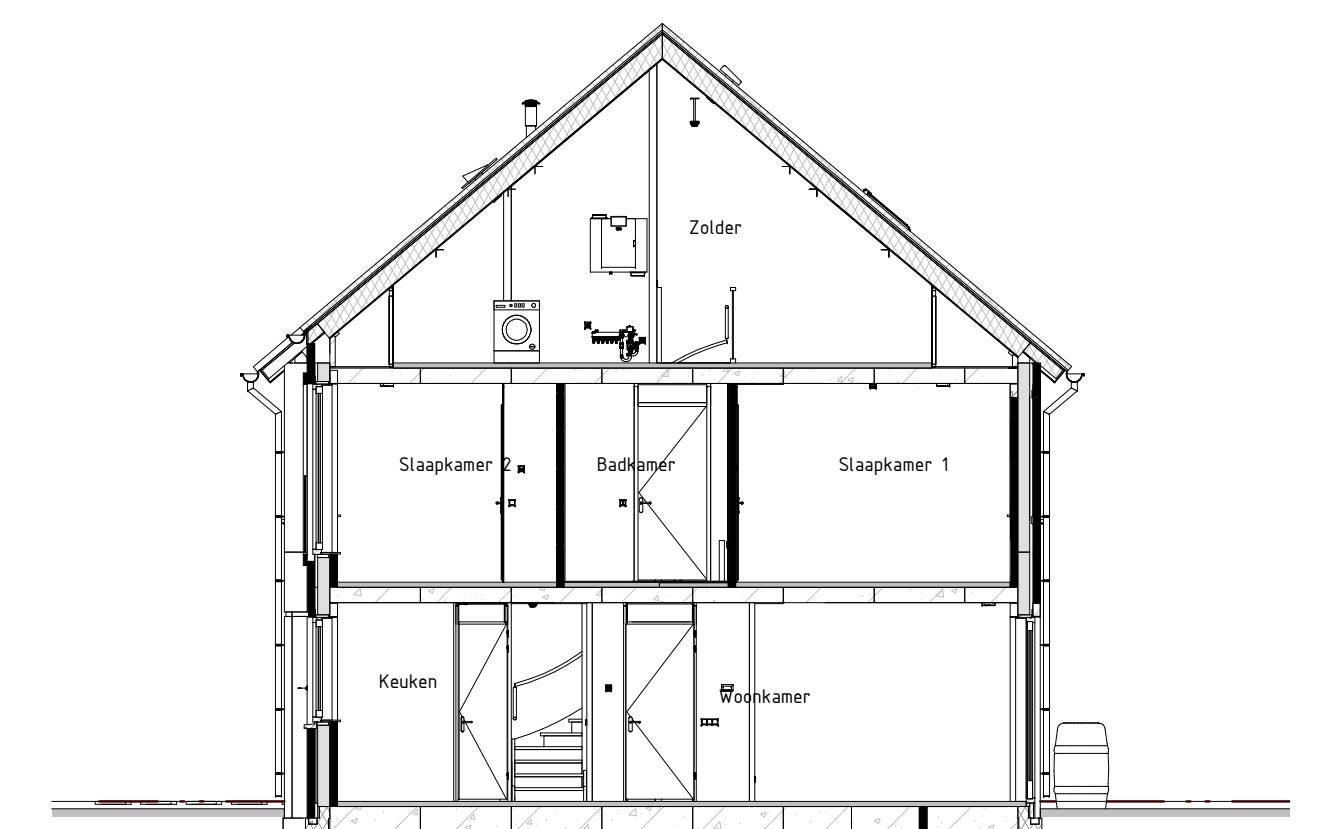
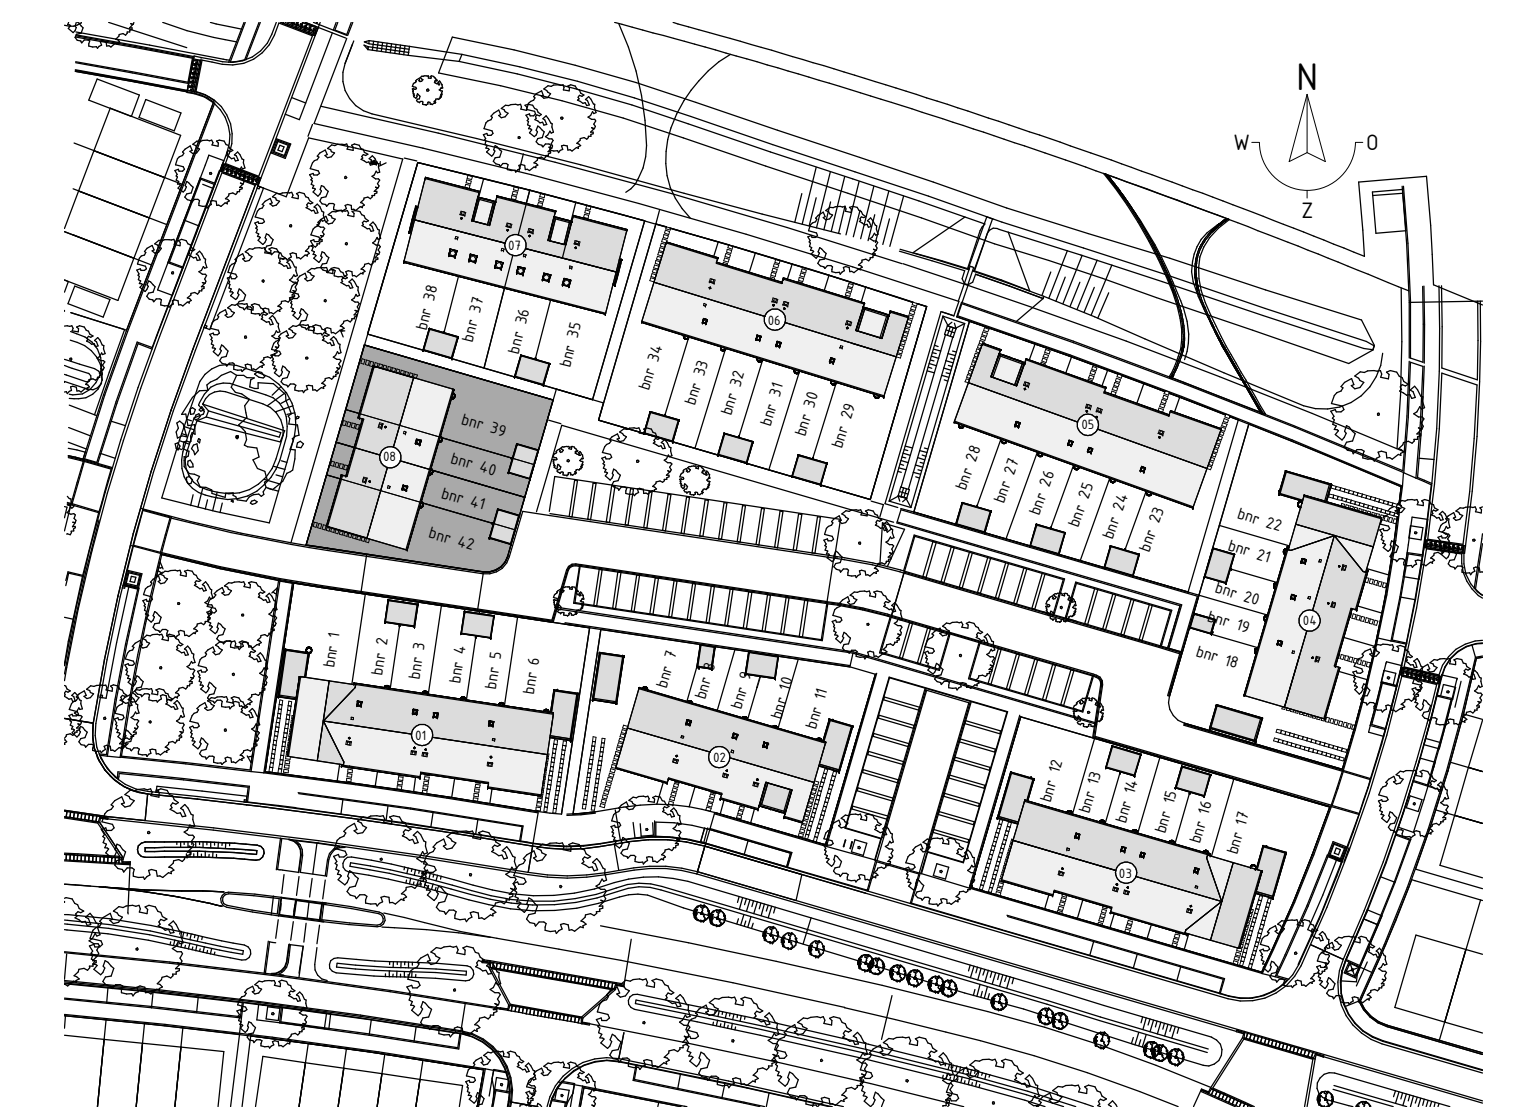


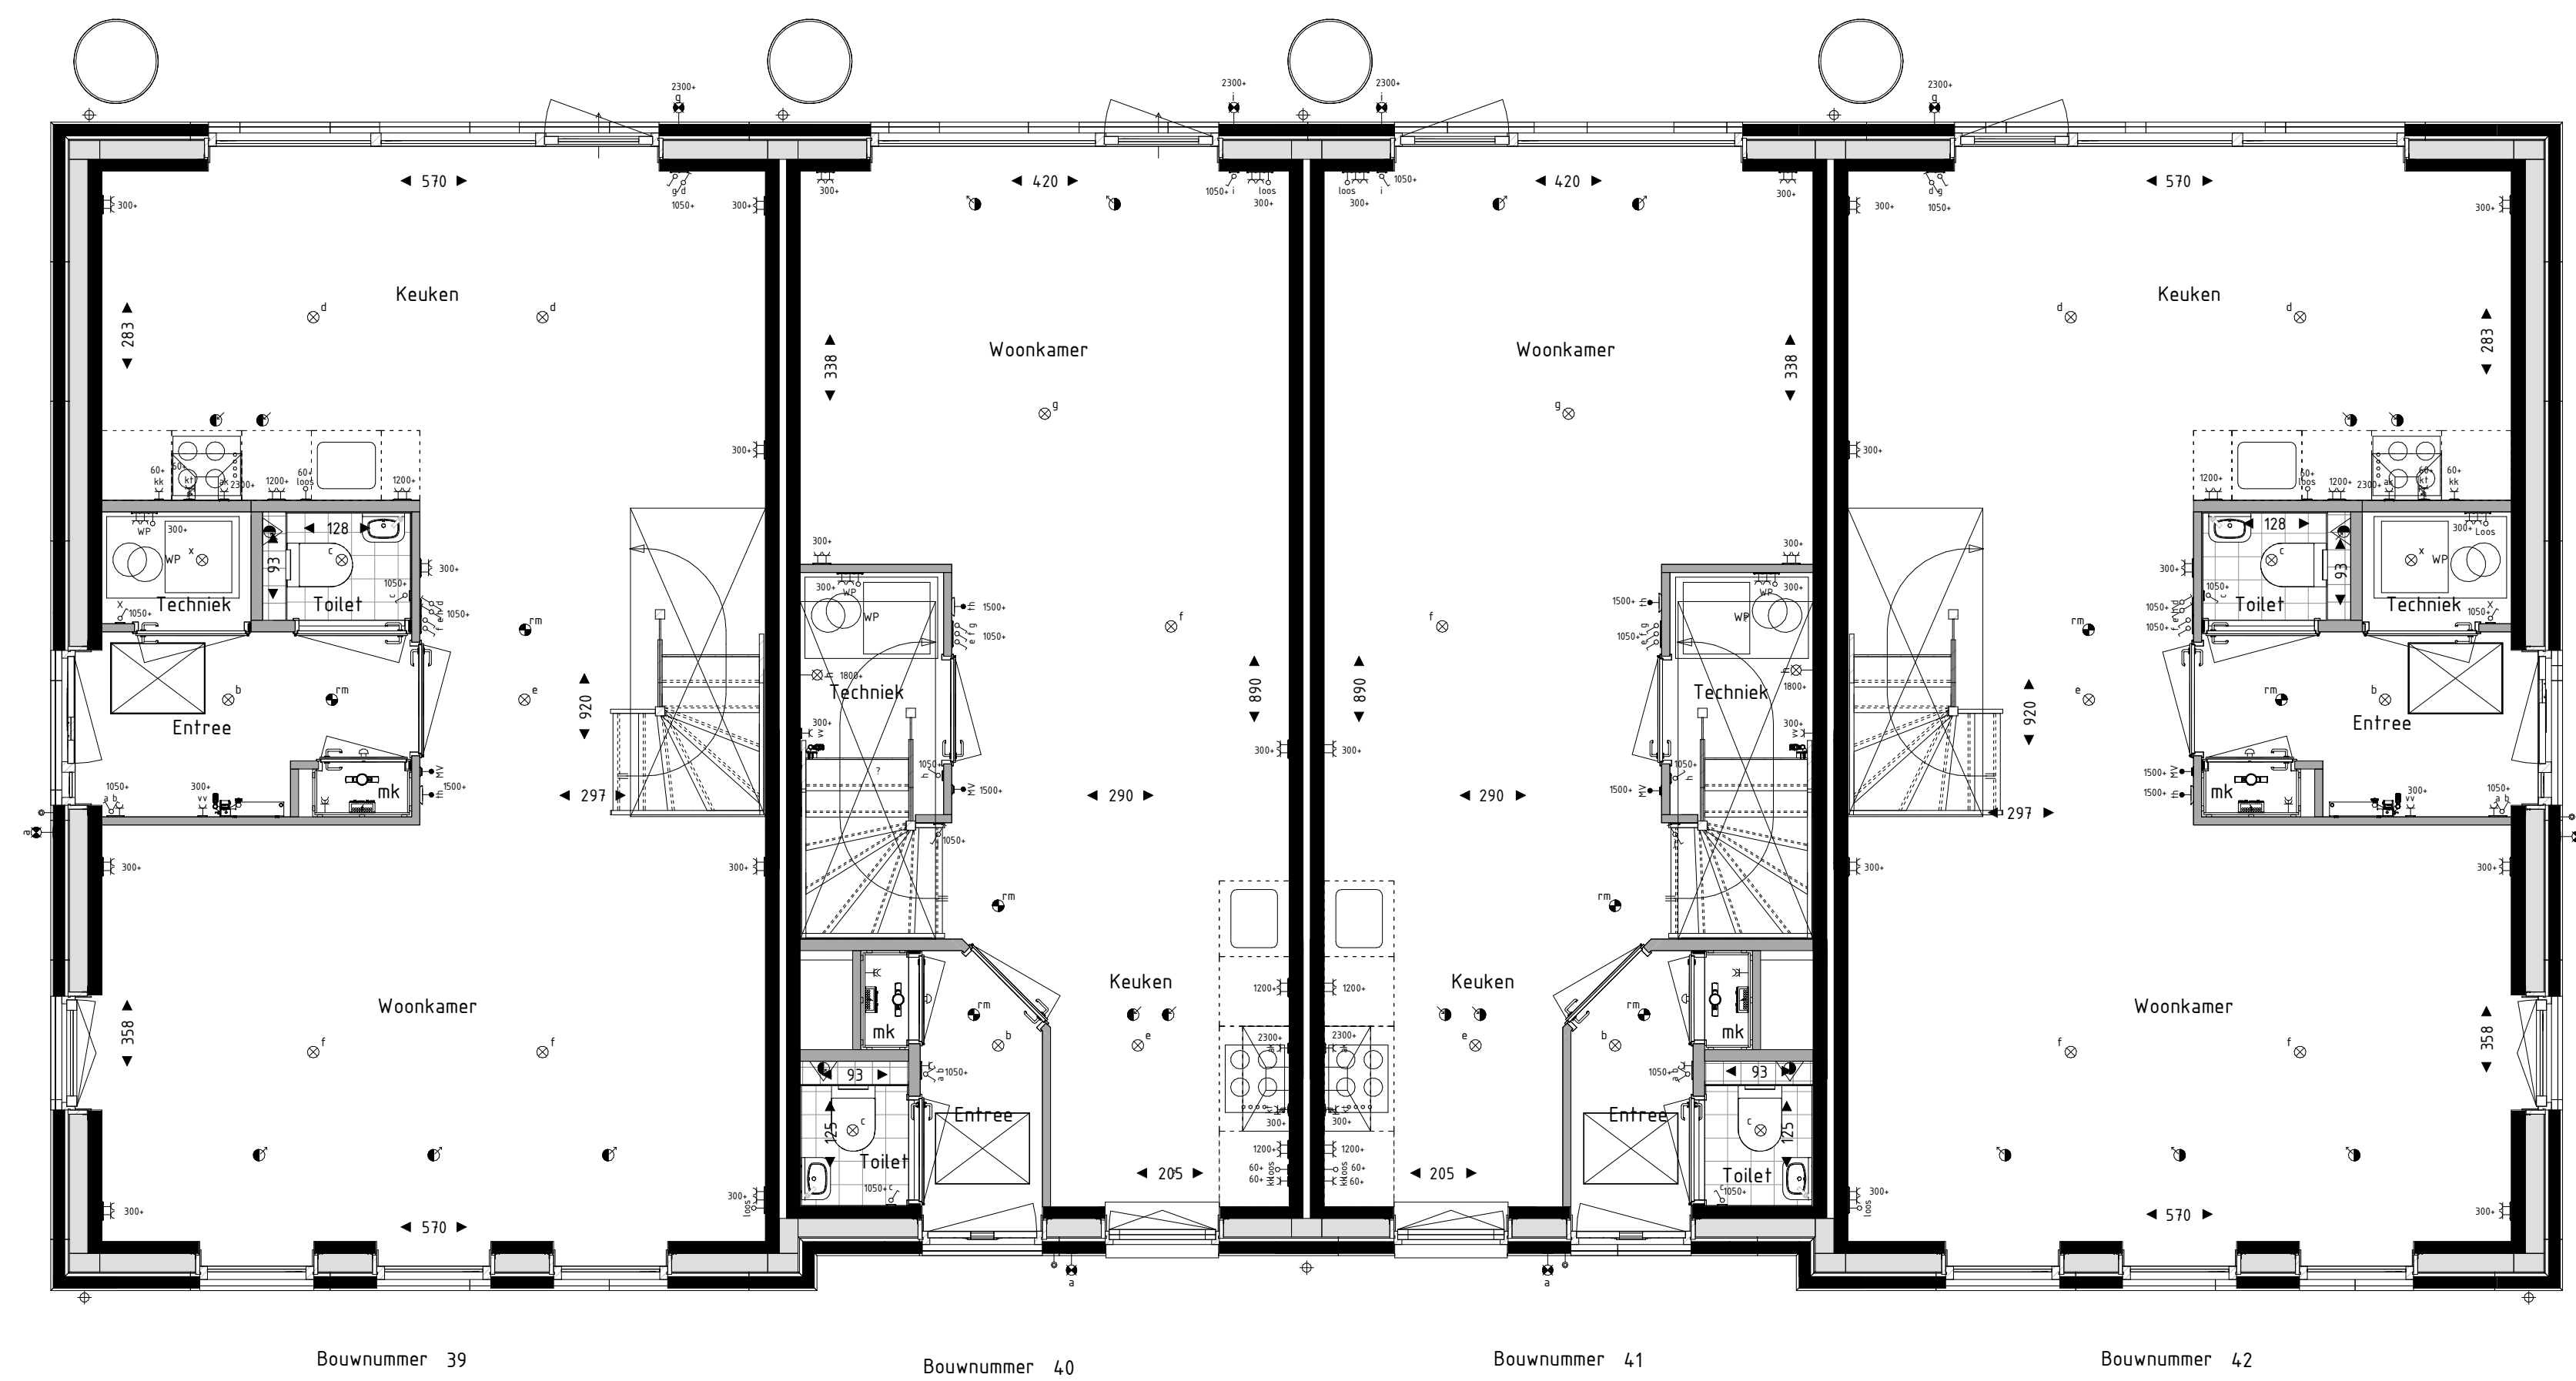

- # RENVOLU Binnenwanden:
-  dragende wand
-  schiedende wand
- ## RENVOLU Symbolen:
- bedraad aansluitpunt
 - bedraad aansluitpunt ruiterregeling
 - buisventilator warmtepomp
 - loze leiding
 - enkeelpolige schakelaar
 - 3> driepolischakelaar
 - 4> vierpolischakelaar
 - 3 wandcontactdoos, geaard
 - 8> wandcontactpunt binnen
 - 5> wandcontactpunt buiten
 - 0 platdofcontactpunt
 - rookmelder
 - regelaar
 - verdere vloerovername
 - elektrische radiator
- 001 ••••• bedraad aansluitpunt CO2 melder
 - 1 ••••• bedraad aansluitpunt TV unit
 - 1A ••••• bedraad aansluitpunt thermostaat
 - aardingspunt badkamer
 - 1A/2 ••••• wandcontactdoos kooktoestel (perfor.)
 - 2 dubbele wandcontactdoos opbouw versluis
 - drukknop deurbel
 - 8 schel deurbel
 - 10 vloerventilator ventilatie
 - 4 vloerventilator ventilatie
 - 10 wand vloerventilator ventilatie
 - 10 wand vloerventilator ventilatie
- VG veiligheidsklasse conform NEN5565 of NEN5036
- omvormer PV-panelen

1 blokaadwijzing schakeltekening

bnr xx boomruimteaanduiding schakeltekening

• Meettekening in centimeters.

• Alle maatvoeringen zijn circa-maten en niet geschikt voor opdrachten aan derden.

• De tekeninstructies en apparatuur op tekening zijn uitsluitend ter indicatie.

• De op tekening aangegeven radiatoren, ventilatie inbussen- en afzuigpunten geven een indicatie, afmetingen, aantallen en posities volgens installateur.

• Alle wandcontactdozen en aansluitpunten op 300mm boven de vloer; tenzij anders aangegeven.

• Alle schakelaars op 1000mm boven de vloer; tenzij anders aangegeven.