

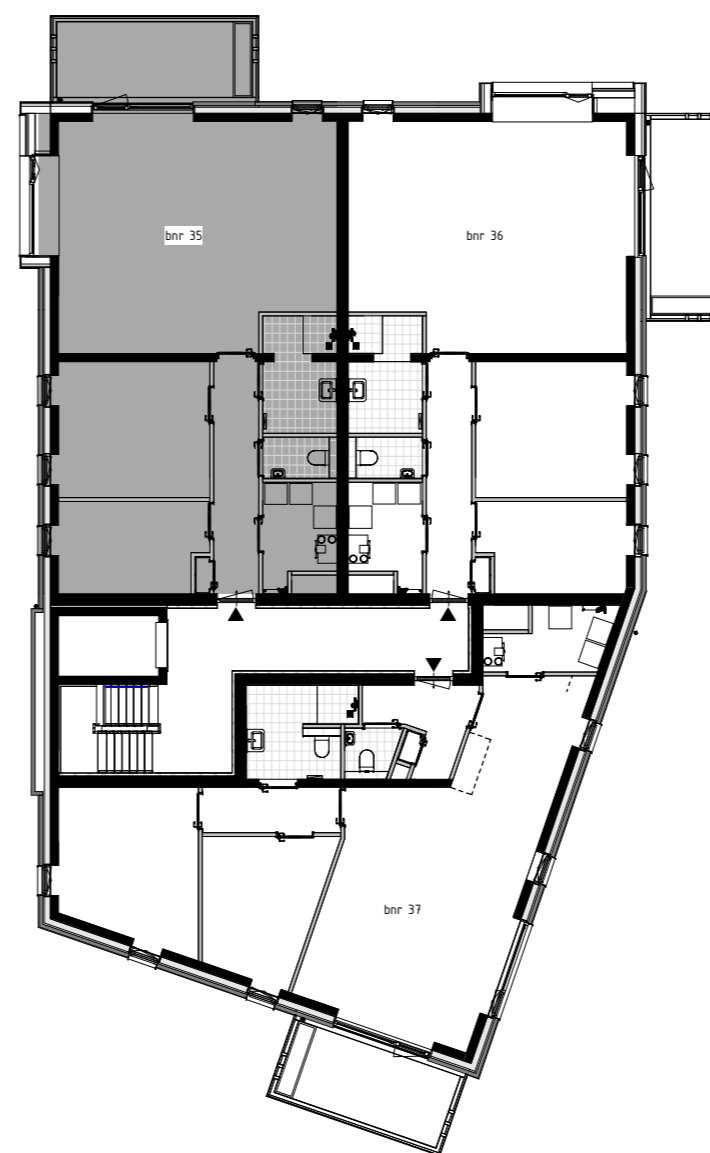


bnr 35

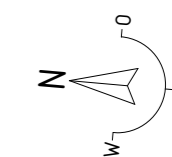

Tweede verdieping

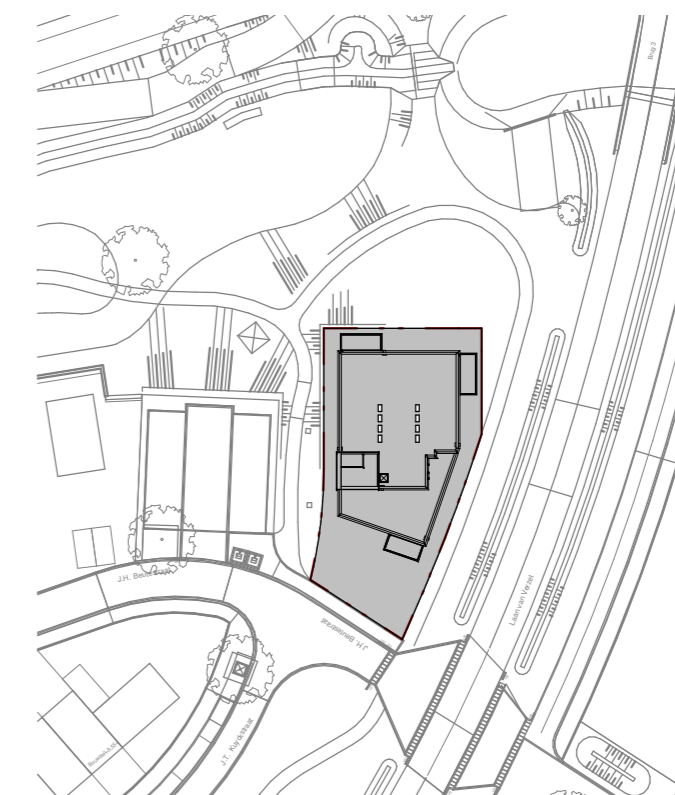

RENV001 Symbolen:

•	bedraad aansluitpunt	CO2	bedraad aansluitpunt CO2 melders
wp	buitenvoeler warmtepomp	MV	bedraad aansluitpunt MV unit
1x	bedraad aansluitpunt utp 1xRJ45	th	bedraad aansluitpunt thermostaat
2x	bedraad aansluitpunt utp 2xRJ45	wt	wandcontactdoos perilex
loos	onbedraade (loze) leiding	IP44	wandcontactdoos IP44
PV	onbedraade leiding tbv pv panelen	2x	dubbele wandcontactdoos opbouw verticaal
⊖	dimmer	⏏	drukknop deurbel
⌋	enkelpolige schakelaar	⏏	schel deurbel
⌋	serieschakelaar	⊗	wandlichtpunt binnen
⌋	trekschakelaar	⊗	wandlichtpunt buiten
⌋	wisselschakelaar	⊗	plafondlichtpunt
⌋	schakelaar zonwering	⊗	plafondlichtpunt met bewegingssensor
⌋	3-standen schakelaar	⊗	rookmelder
⌋	wandcontactdoos geaard	⊗	toevoerventiel ventilatie
⌋	wandcontactdoos ongeaard	⊗	afvoerventiel ventilatie
⌋	buitenkraan	⊗	wand afvoerventiel ventilatie
▨	Verdeler vloerverwarming	⊗	wand afvoerventiel ventilatie
▨	Radiator	⊗	Omvormer PV-panelen
▨	Krijfsteoppervlakte conform Bouwbesluitberekening	⊗	Vloerverwarming

- De voor uw woning van toepassing zijnde symbolen zijn opgenomen in de plattengronden.
- Alle wandcontactdozen en aansluitpunten op 300mm boven de vloer, tenzij anders aangegeven.
- Alle schakelaars op 1050mm boven de vloer, tenzij anders aangegeven.
- De exacte plaatsen en afmetingen van aansluitpunten, radiatoren, ventilatieroosters, schachten, dakuitmondingen en dergelijke zijn indicatief op de tekeningen aangegeven en worden door installateurs nader bepaald.
- Arceringen zijn ter indicatie.
- Maatvoering in centimeters.
- Alle op de tekening aangegeven maten zijn 'circa-maten'.
- Na het aanbrengen van wand- en vloerafwerking (tegels, stucadoorswerk, etc.) zullen de netto bruikbare maten bij oplevering een aantal centimeters van de genoemde bruto maten kunnen afwijken.
- Derden dienen na oplevering altijd het werk zelf in te meten.
- Alle lichtpunten in algemene verkeersruimten op bewegingssensor
- Alle beplanting en groen ter indicatie.

**BLOEMENDAL**

DUURZAAM WONEN IN BARNEVELD

Bloementuin Fase 4

Bnr 35  
 Schaal 1:50  
 Formaat A2  
 Datum 13-06-2023

650-35

