




Voorgevel Bouwnummer 24




Rechter zijgevel Bouwnummer 24




Achtergevel Bouwnummer 24

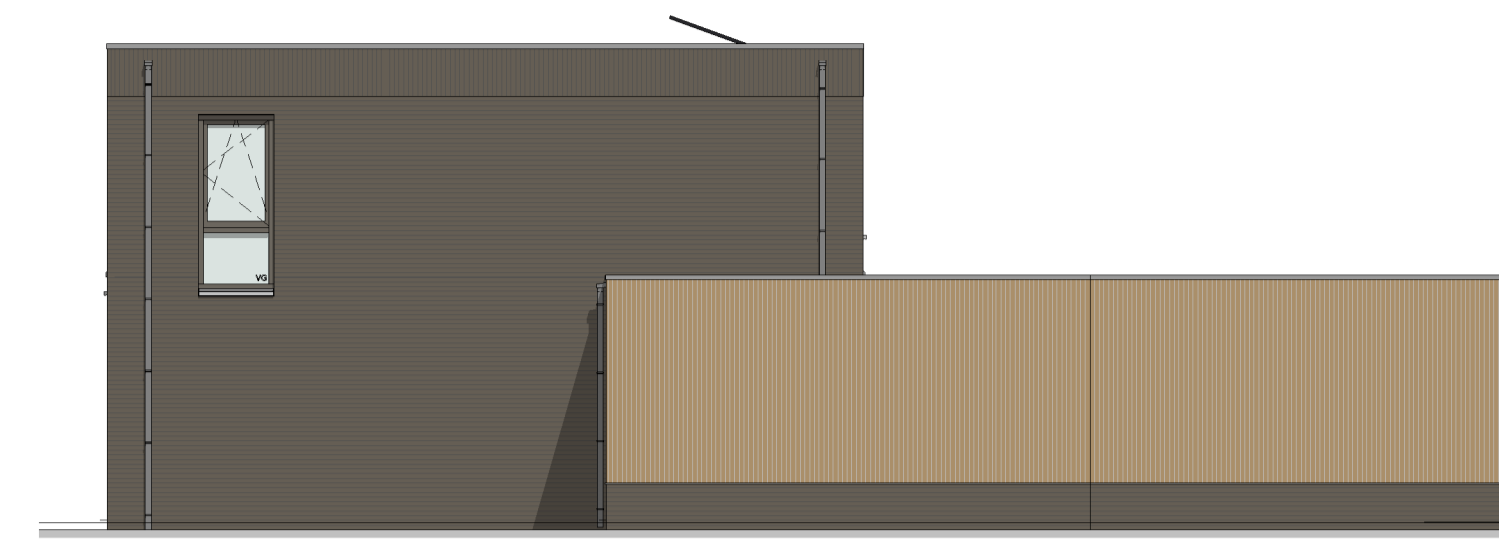


Linker zijgevel Bouwnummer 24

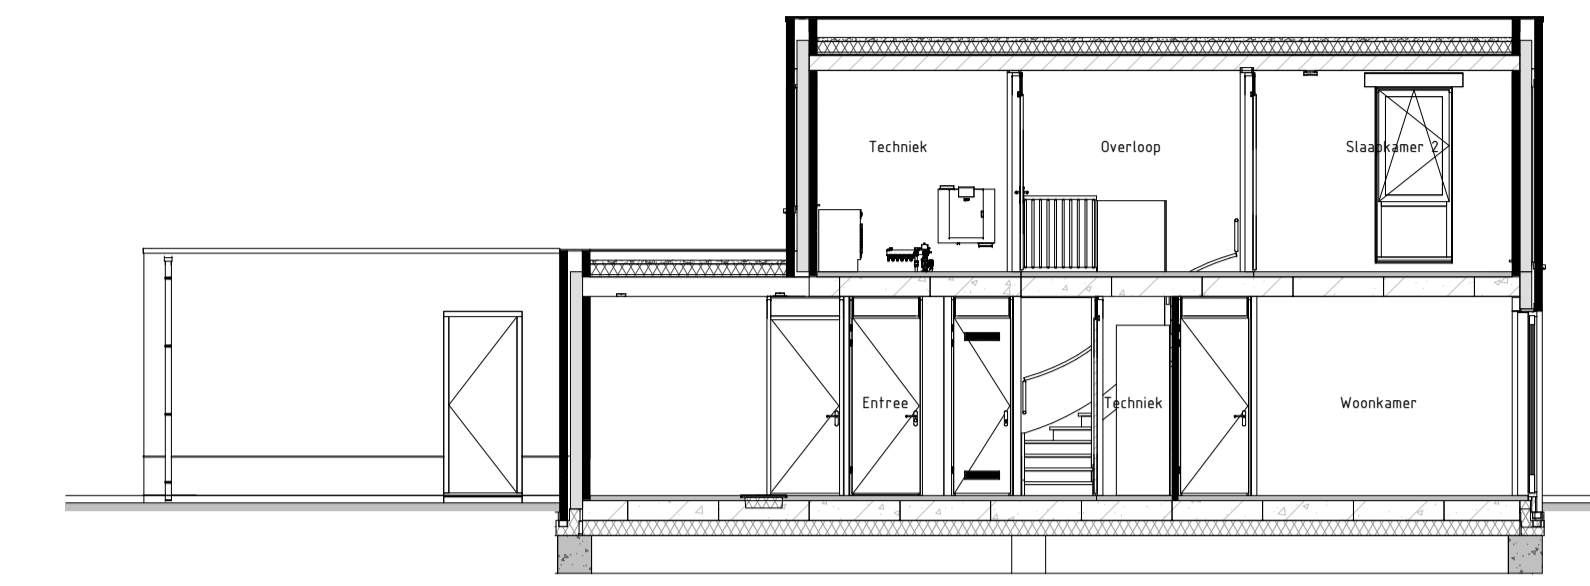

Doorsnede AA

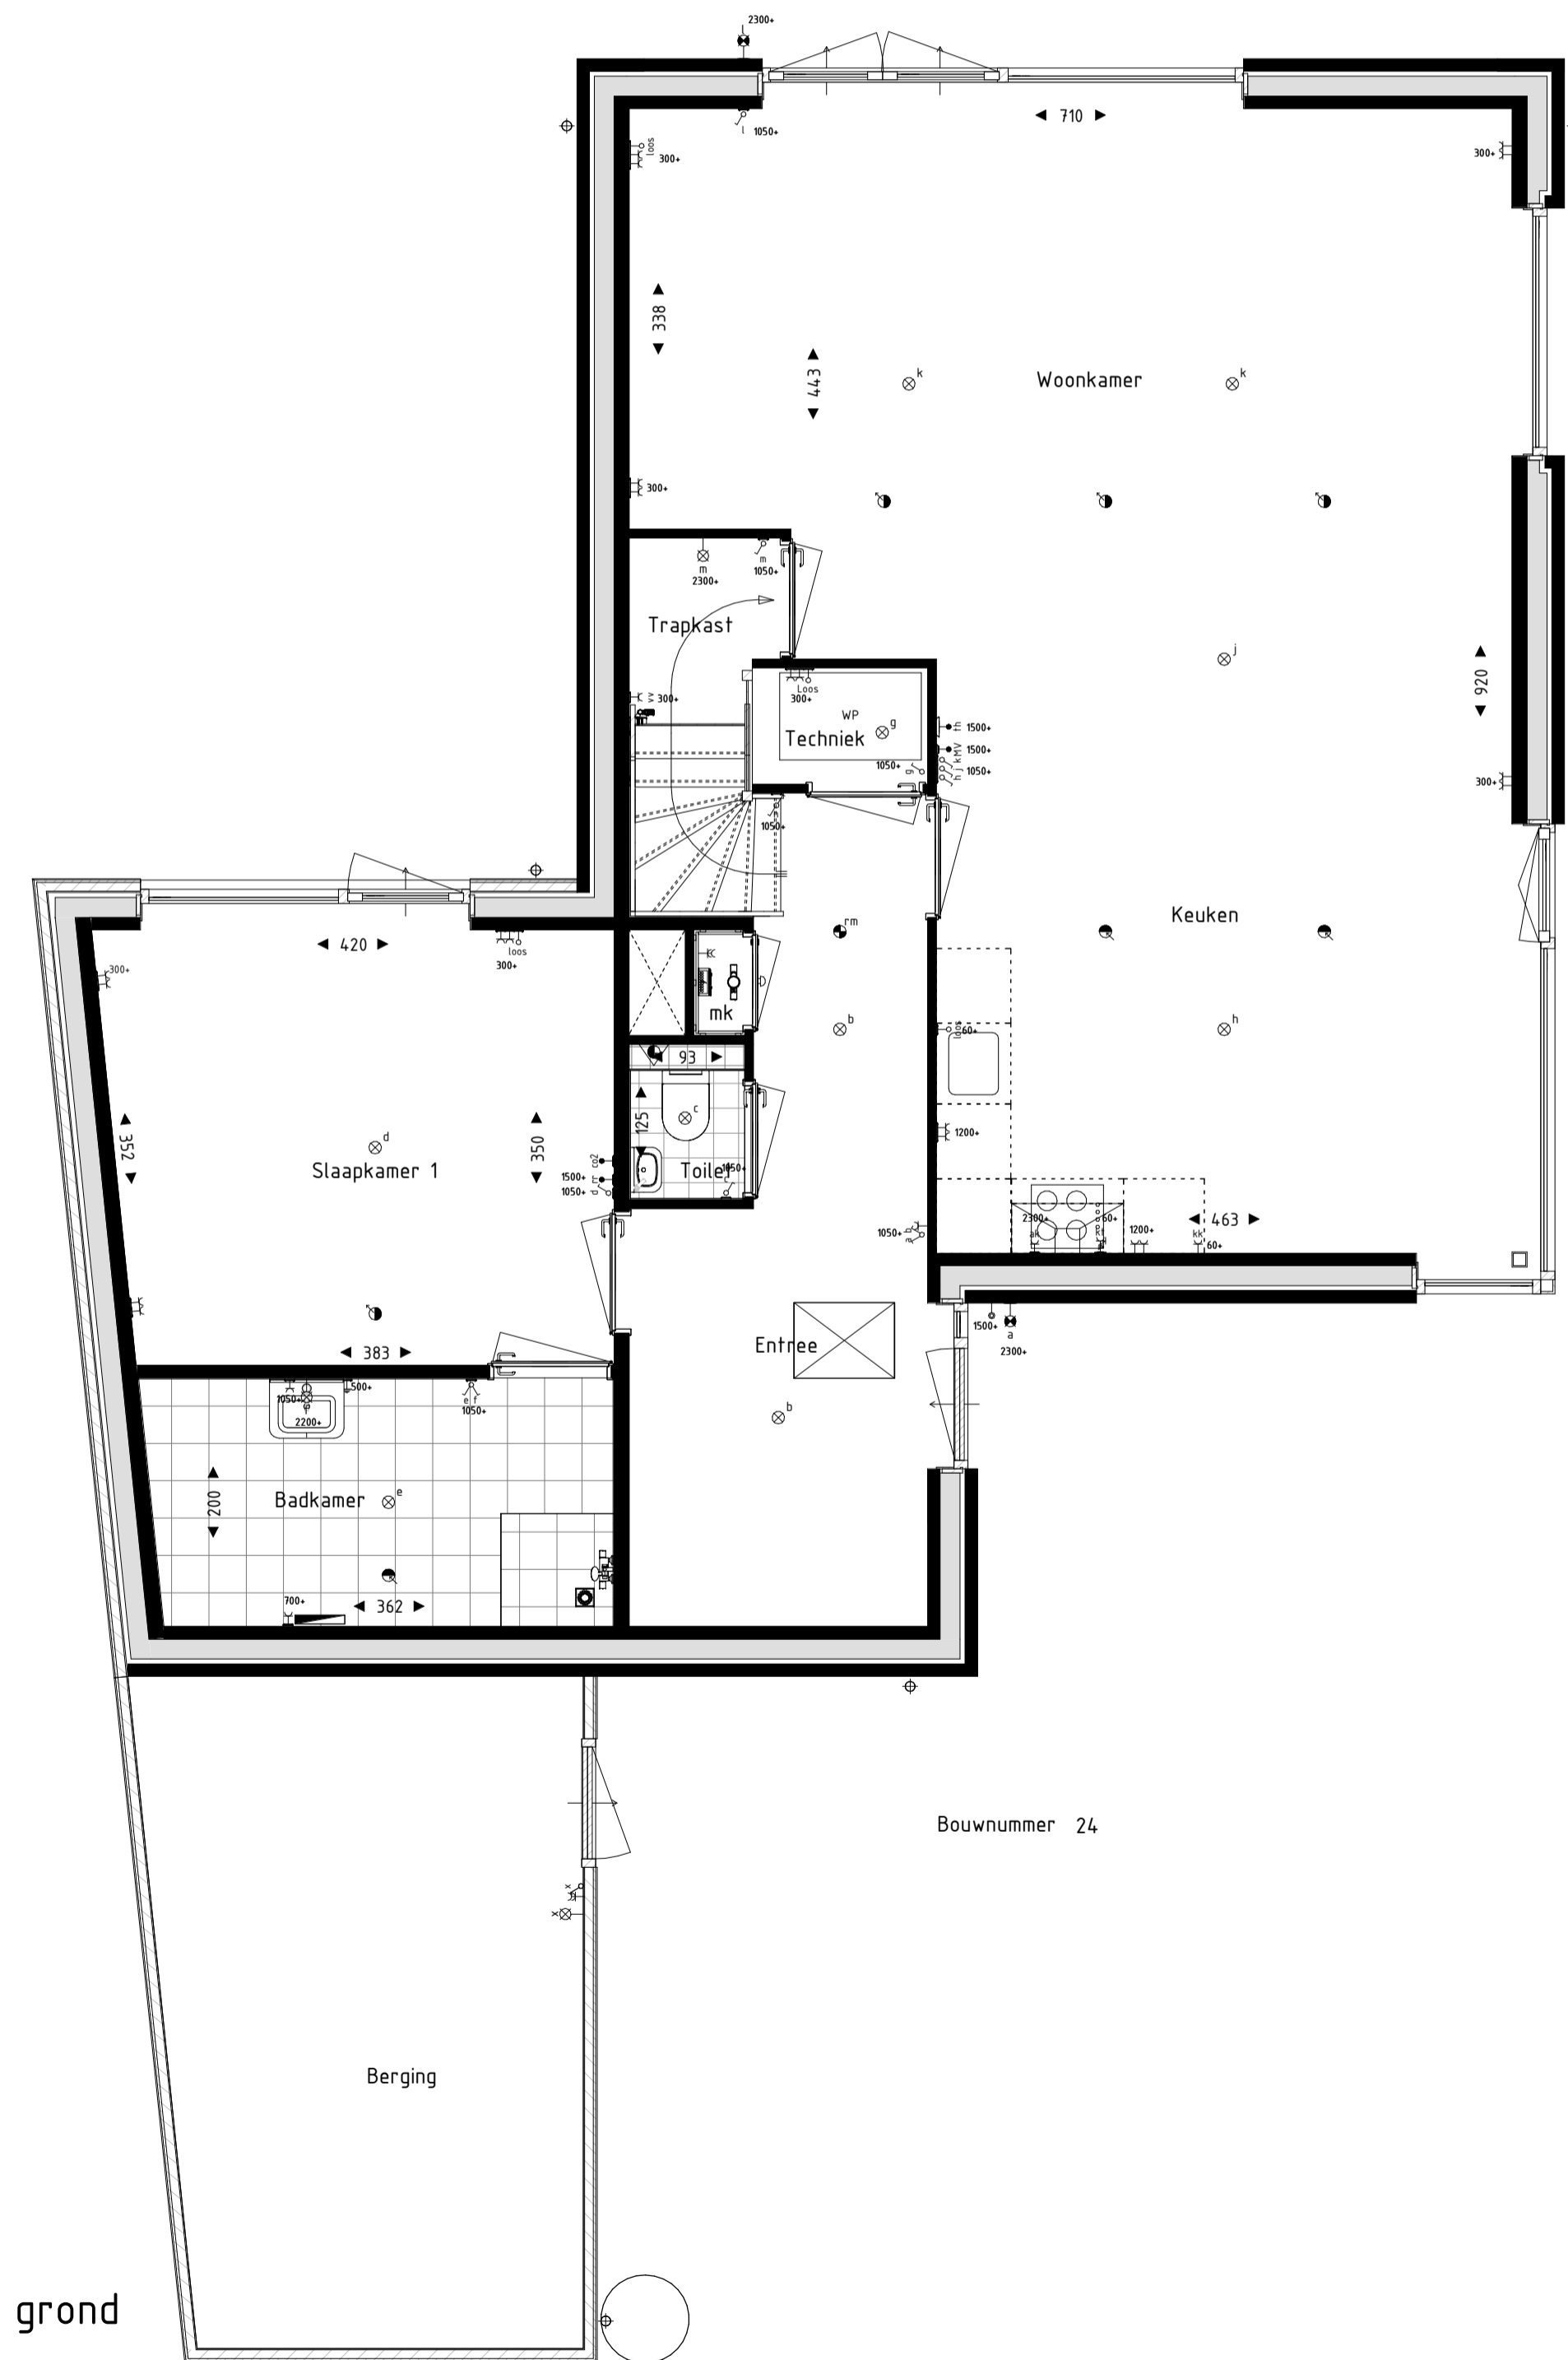

Begane grond

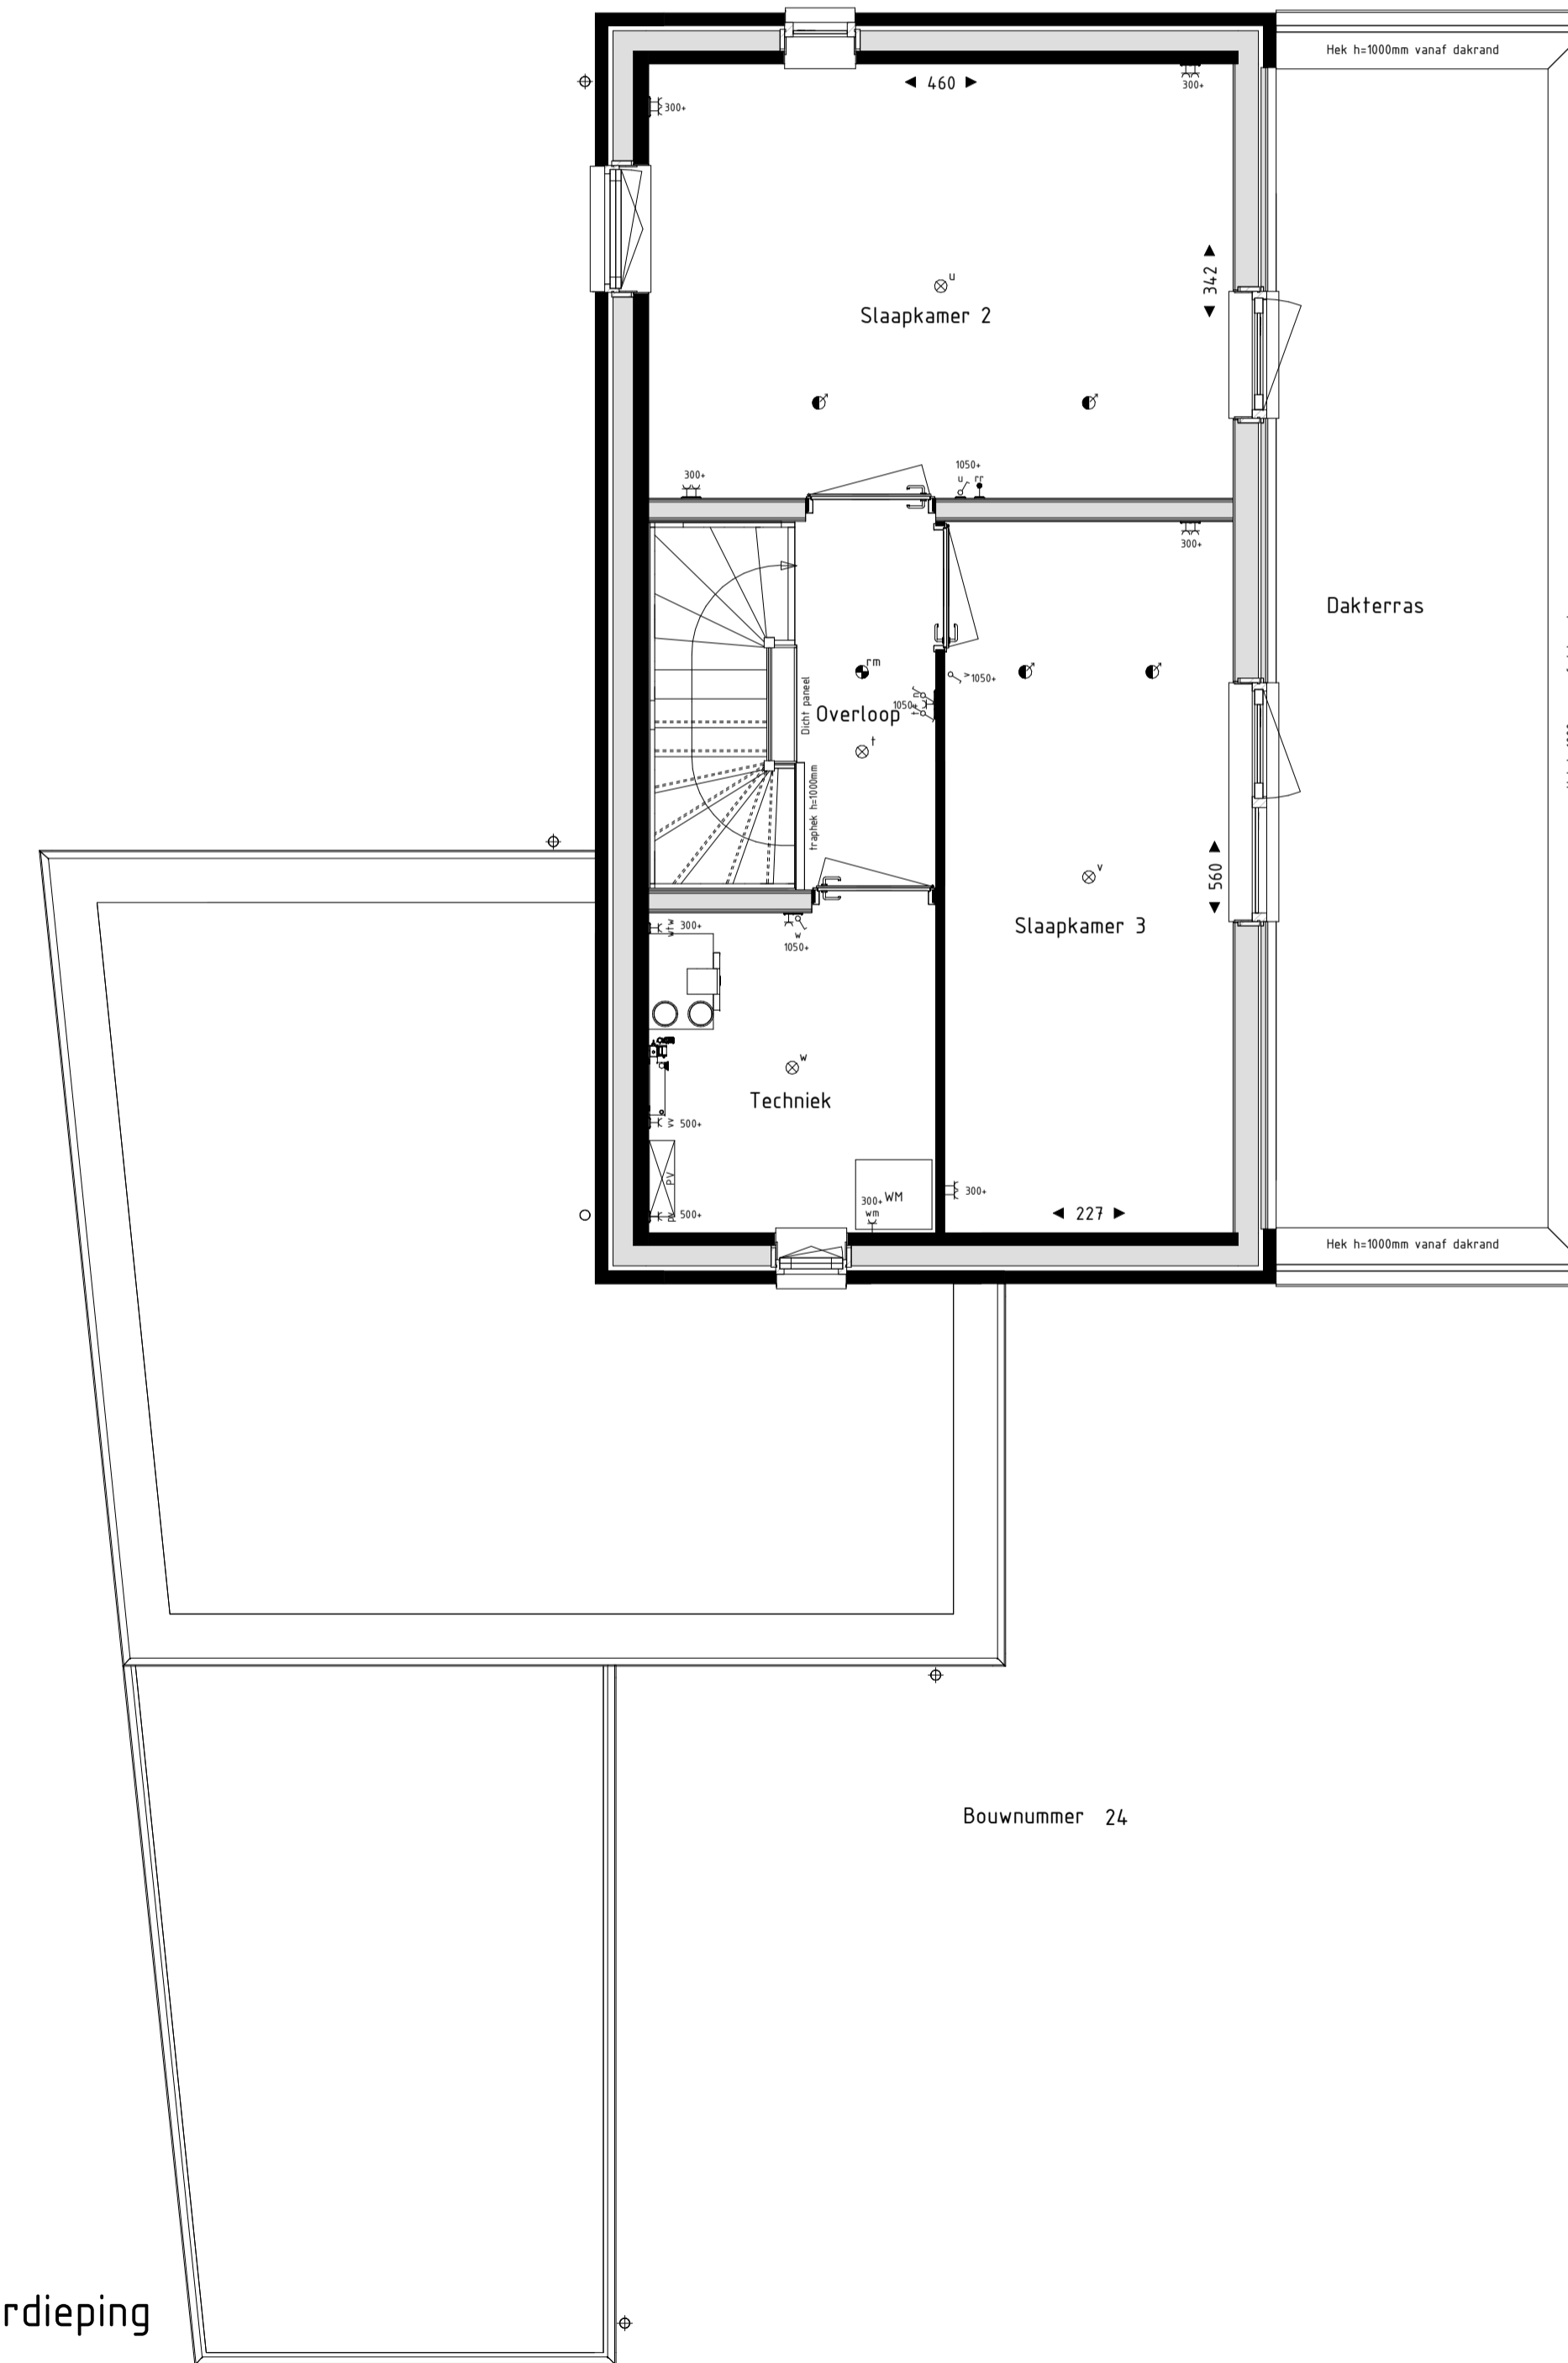

Eerste verdieping

RENVOL Symbolen:

<ul style="list-style-type: none"> — bedraad aansluitpunt — bedraad aansluitpunt ruimteregeling — buitenventilator warmtepomp — aansluitpunt omvormer pv panelen — loze leiding — enkelpolige schakelaar — serieschakelaar — wisselschakelaar — wandcontactdoos gaard — wandlichtpunt binnen — wandlichtpunt buiten — plafondlichtpunt — rookmelder — verdeler vloerverwarming — elektrische radiator — Maatvoering in centimeters. 	<ul style="list-style-type: none"> — bedraad aansluitpunt CO2 meter — bedraad aansluitpunt MV unit — bedraad aansluitpunt thermostaat — aardingspunt badkamer — wandcontactdoos koeltoestel (perilex) — dubbele wandcontactdoos opbouw verticaal — drukknop deurbel — schel deurbel — toevoerventiel ventilatie — afvoerventiel ventilatie — wand toevoerventiel ventilatie — wand afvoerventiel ventilatie — VG veiligheidsglas conform NEN2569 of NEN2608 — omvormer PV-panelen — 1 blokaanduiding situatietekening
---	--

- Alle maatvoeringen zijn circa-maten en niet geschikt voor opdrachten aan derden.
 - De keukenuitrusting en apparatuur op tekening zijn uitsluitend ter indicatie.
 - De op tekening aangegeven radiatoren, ventilatie inblaas- en afzuigpunten geven een indicatie, afmetingen, aantallen en posities volgens installateur.
 - Alle wandcontactdozen en aansluitpunten op 300mm boven de vloer, tenzij anders aangegeven.
 - Alle schakelaars op 1500mm boven de vloer, tenzij anders aangegeven.
 - Posities regenontvangers en buitenunits warmtepomp conform situatietekening.

BLOEMENDAL

DUURZAAM WONEN IN BARNEVELD

Bloementuin Fase 3

Blok 07 Bnr 24
 Schaal Als aangegeven
 Formaat A1+ (1050x594)
 Datum 03-04-2023

650-07

