



Bouwnummer 25      Bouwnummer 26

Voorgevel



Bouwnummer 25

Linker zijgevel




Bouwnummer 26      Bouwnummer 25

Achtergevel




Bouwnummer 26

Rechter zijgevel

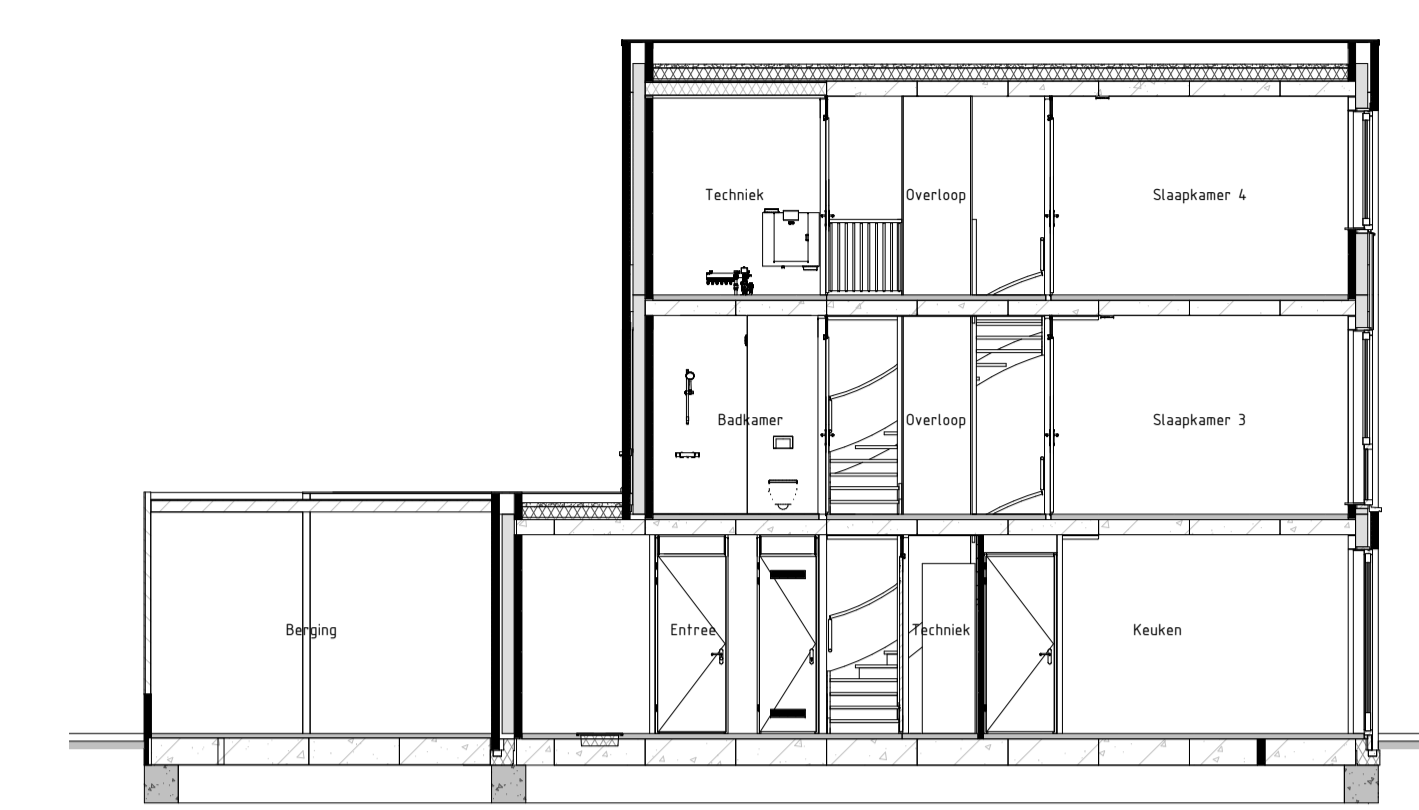

Bouwnummer 26


Doorsnede AA

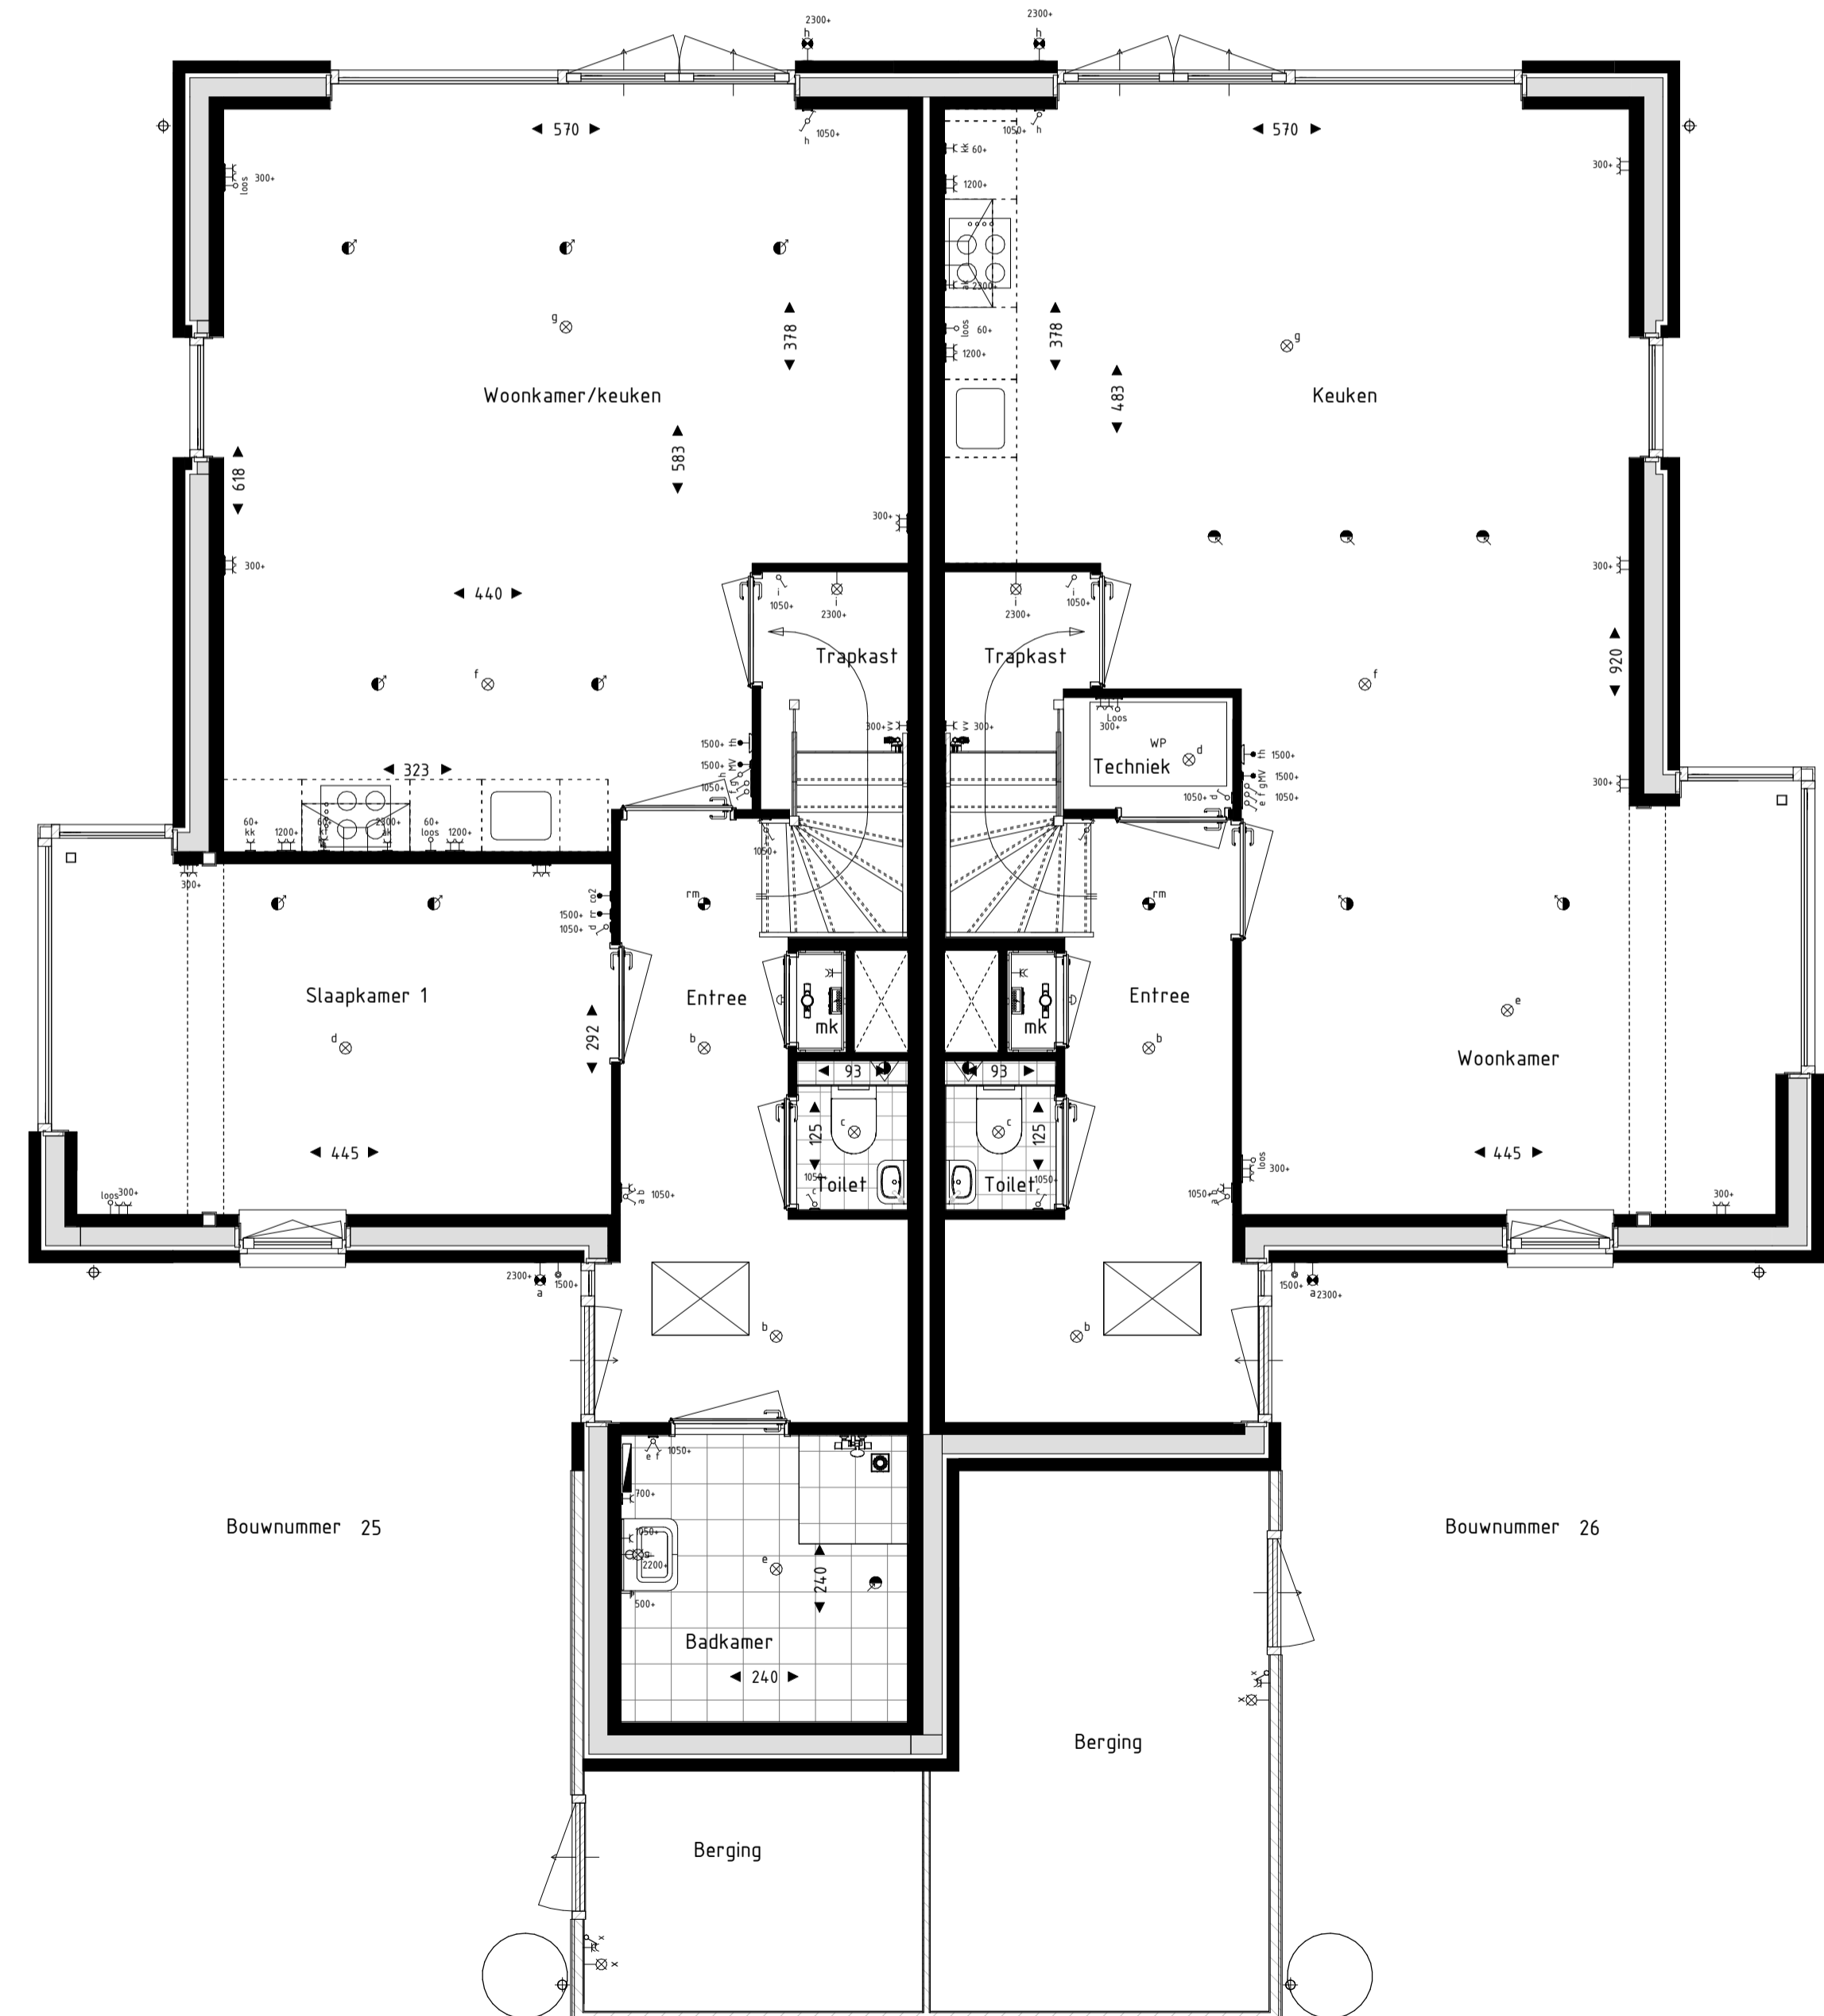

Bouwnummer 25

Bouwnummer 26


Begane grond

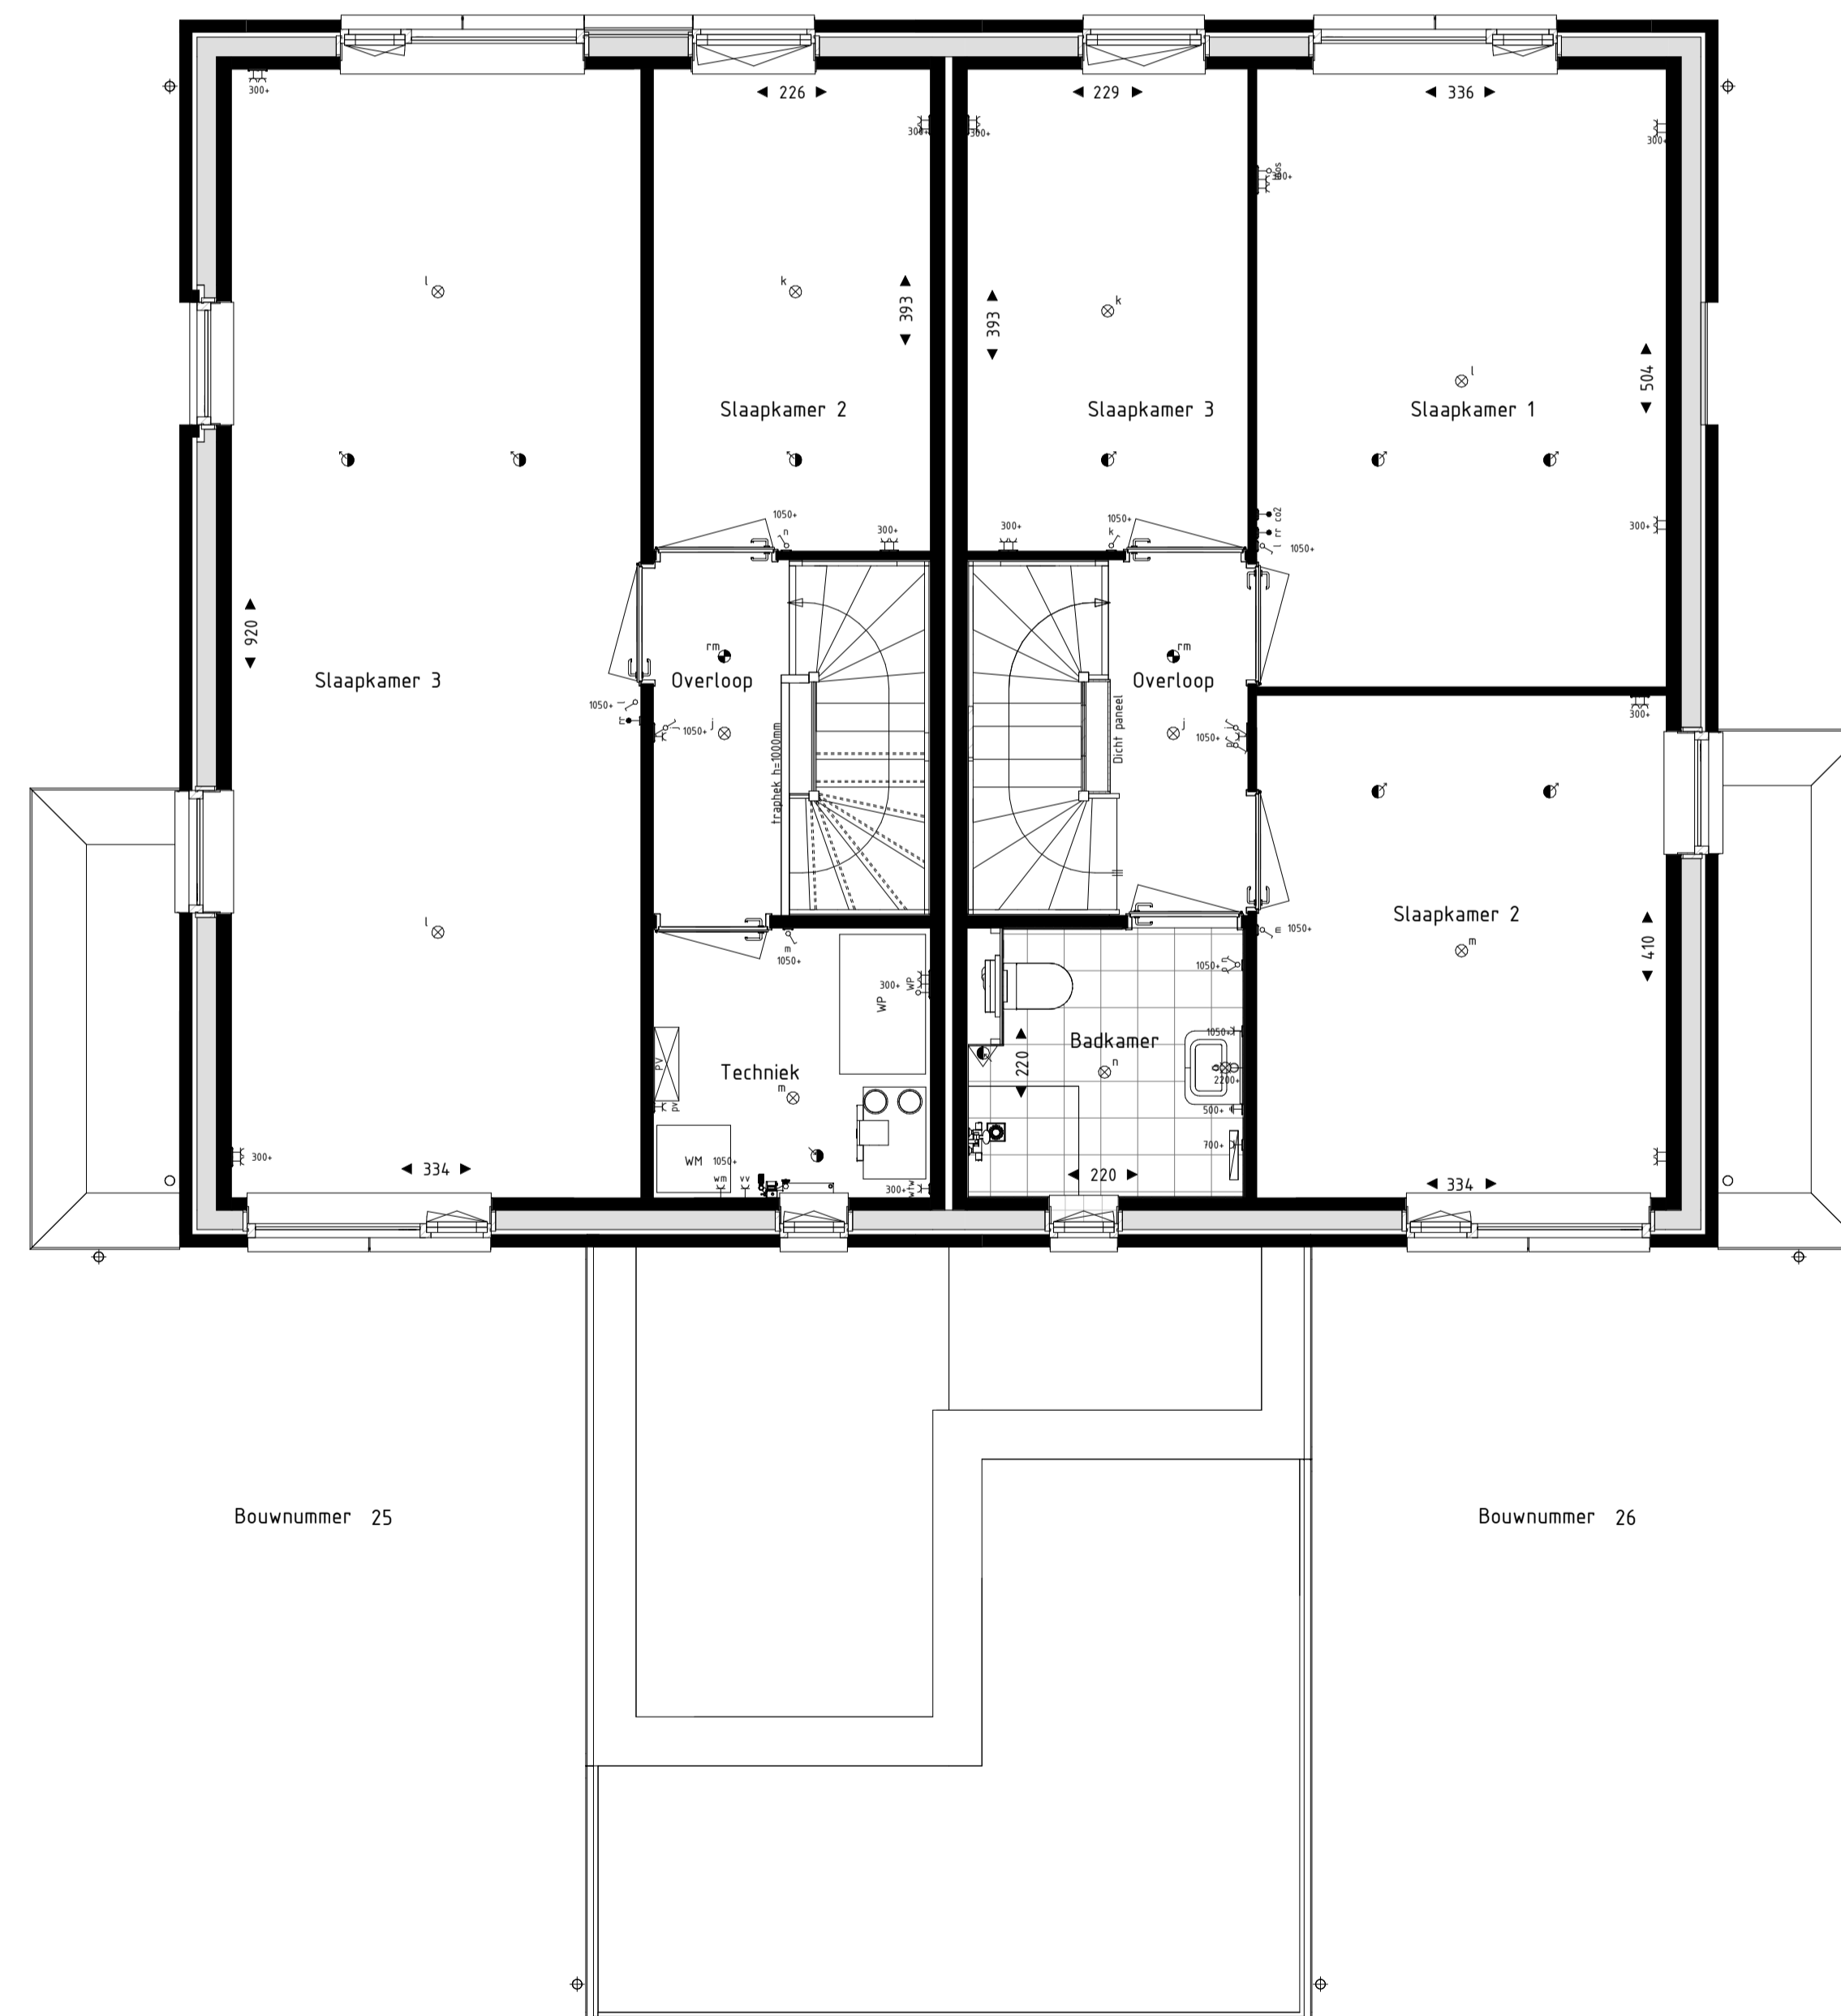

Bouwnummer 25

Bouwnummer 26

Eerste verdieping

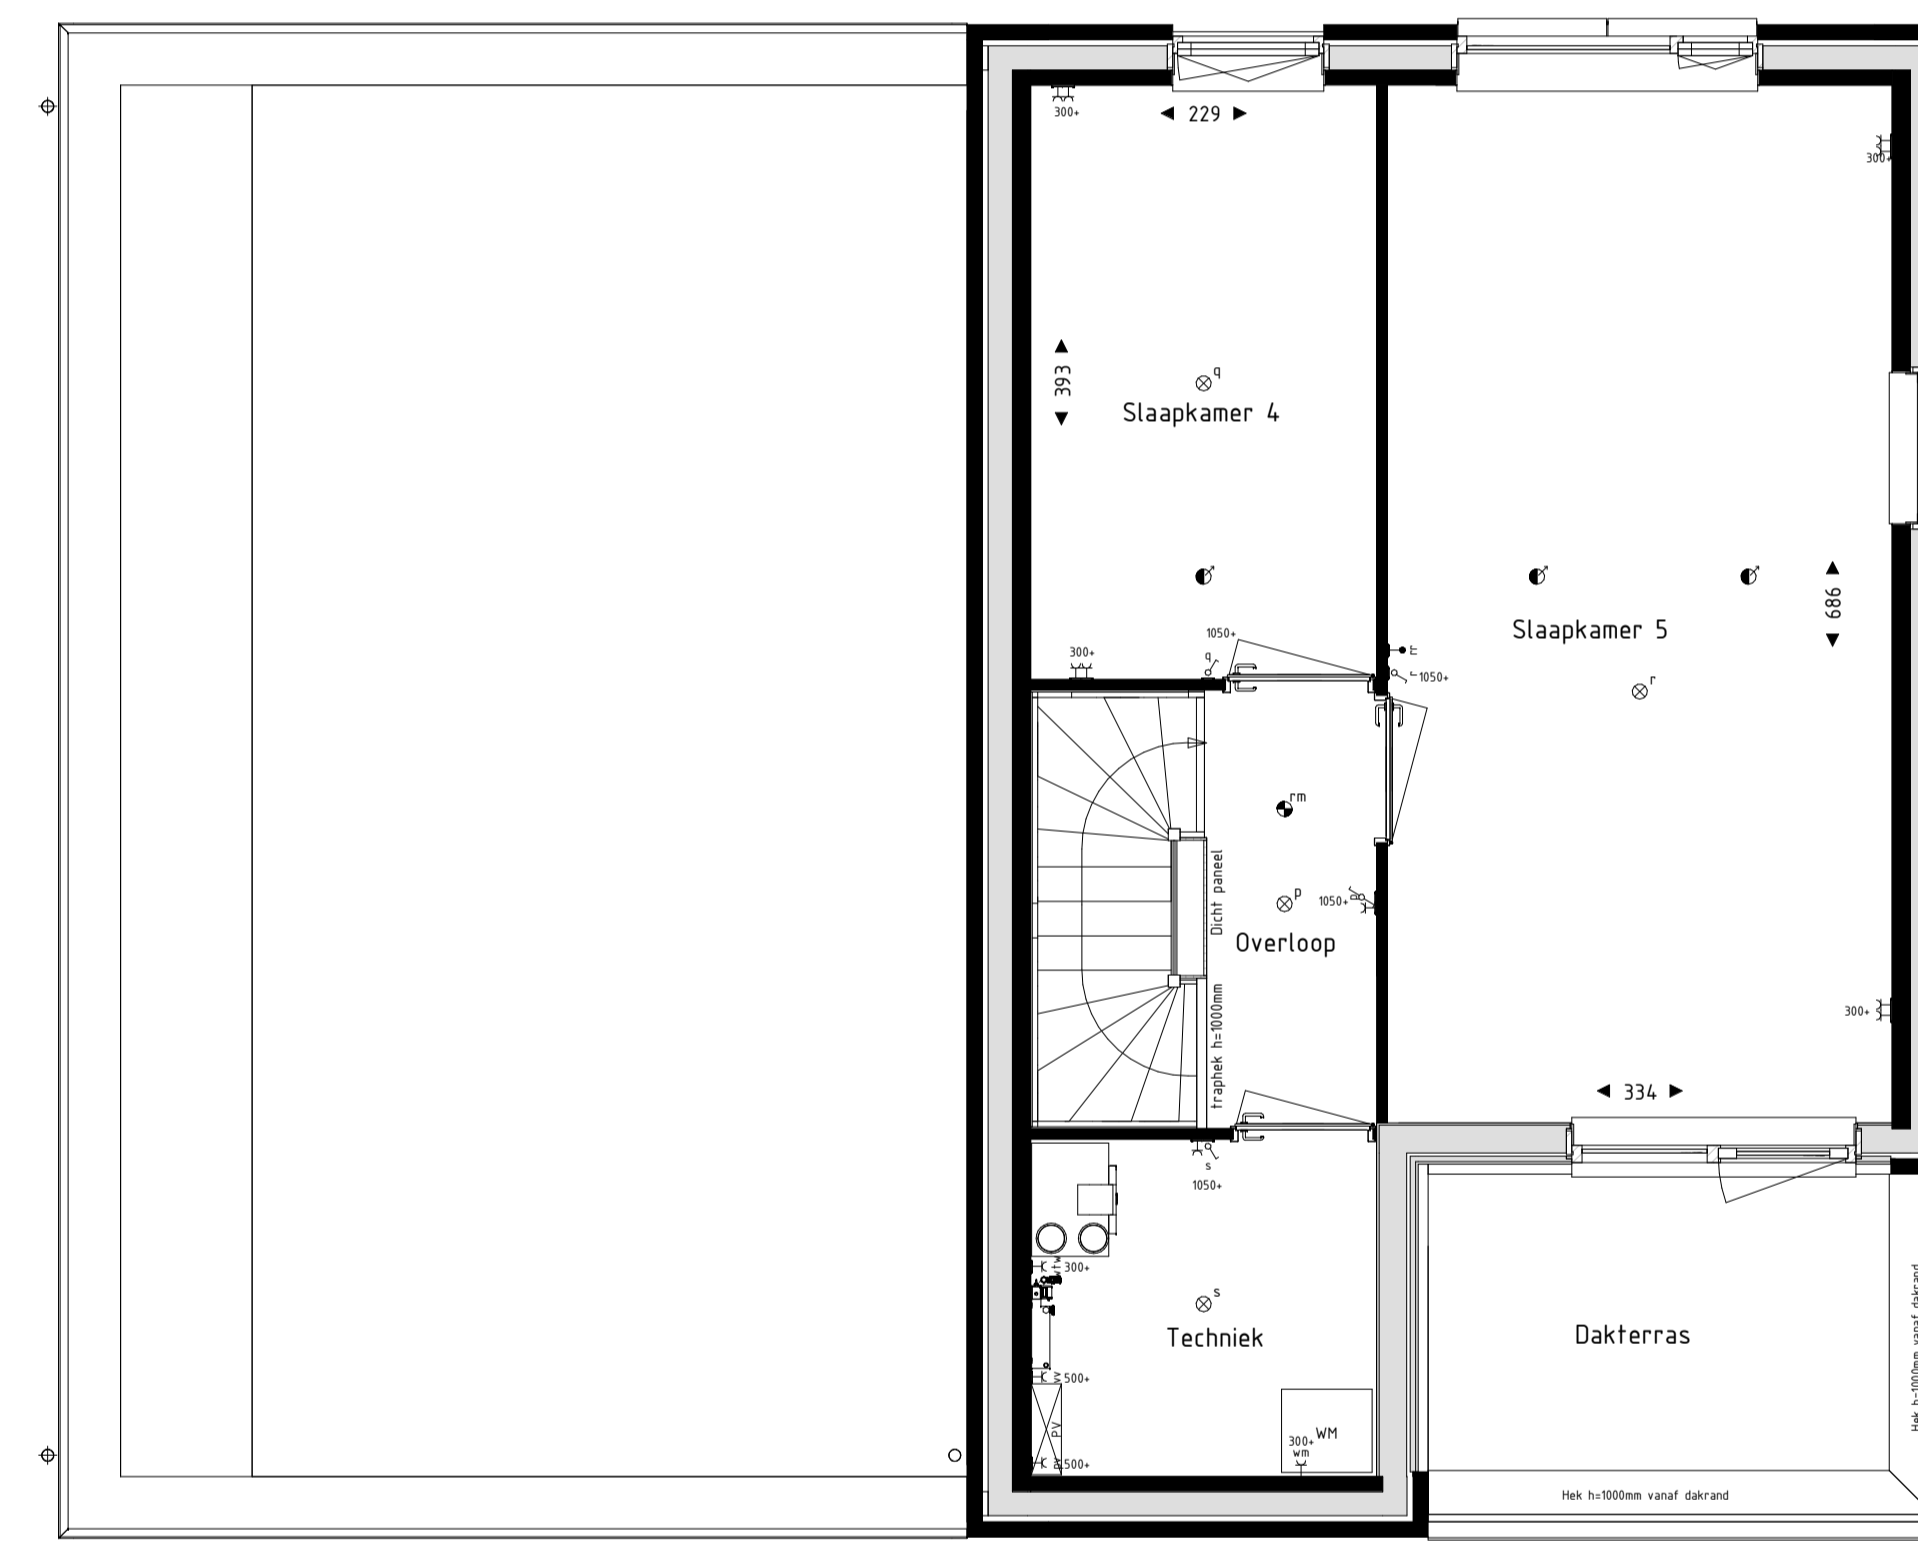

Bouwnummer 25

Bouwnummer 26

Tweede verdieping



**RENVOL Symbolen:**

- bedraad aansluitpunt
- bedraad aansluitpunt ruimegeleding
- buitelufter warmtepomp
- aansluitpunt omvormer pv panelen
- loze leiding
- enkelpolige schakelaar
- serie-schakelaar
- wissel-schakelaar
- wandcontactdoos geaard
- wandcontactdoos binnens
- wandcontactdoos buitens
- plafondlichtpunt
- rookmelder
- verdeler vloerverwarming
- elektrische radiator
- Meetvoering in centimeters
- Alle maatvoeringen zijn circa-maten en niet geschikt voor opdrachten aan dorden.
- De keuderingrichting en apparatuur op tekening zijn afgeleid ter indicatie.
- De op tekening aangegeven radiatoren, ventilatie ribbuis- en afzuigpunten geven een indicatie, afmetingen, aantallen en posities volgens installateur.
- Alle wandcontactdozen en aansluitpunten op 30mm boven de vloer, tenzij anders aangegeven.
- Alle schakelaars op 105mm boven de vloer, tenzij anders aangegeven.
- Posities regentonnen en builrenuirs warmtepomp conform situatietekening.
- bedraad aansluitpunt CO2 melder
- bedraad aansluitpunt MV unit
- bedraad aansluitpunt thermostaat
- aansluitpunt badkamer
- wandcontactdoos keukentastel (perisid)
- dubbele wandcontactdoos opbouw verticaal
- drukknop deurbel
- schel deurbel
- vloerverventilatie ventilatie
- afvoerventilatie ventilatie
- wand afvoerventilatie ventilatie
- wand afvoerventilatie ventilatie
- VG veiligheidsgas conform NEN3569 of NEN2068
- omvormer PV-panelen
- 1 blokaanduiding situatietekening

**BLOEMENDAL**

DUURZAAM WONEN IN BARNEVELD

Bloementuin Fase 3

650-08

Blok 08 Bnr 25 & 26  
 Schaal Als aangegeven  
 Formaat A1+ (1250x594)  
 Datum 03-04-2023

