




Voorgevel




Rechter zijgevel




Achtergevel

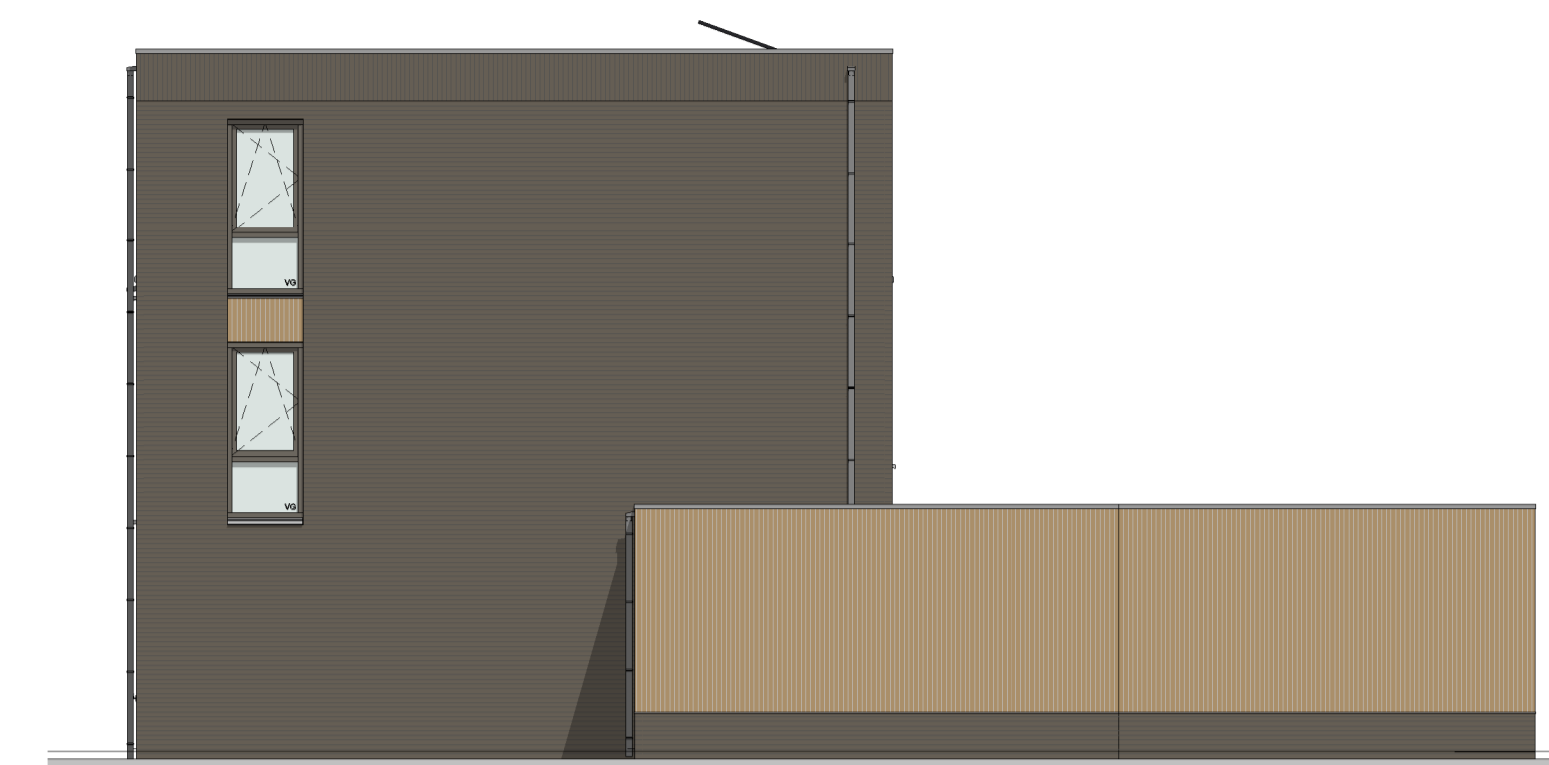


Linker zijgevel

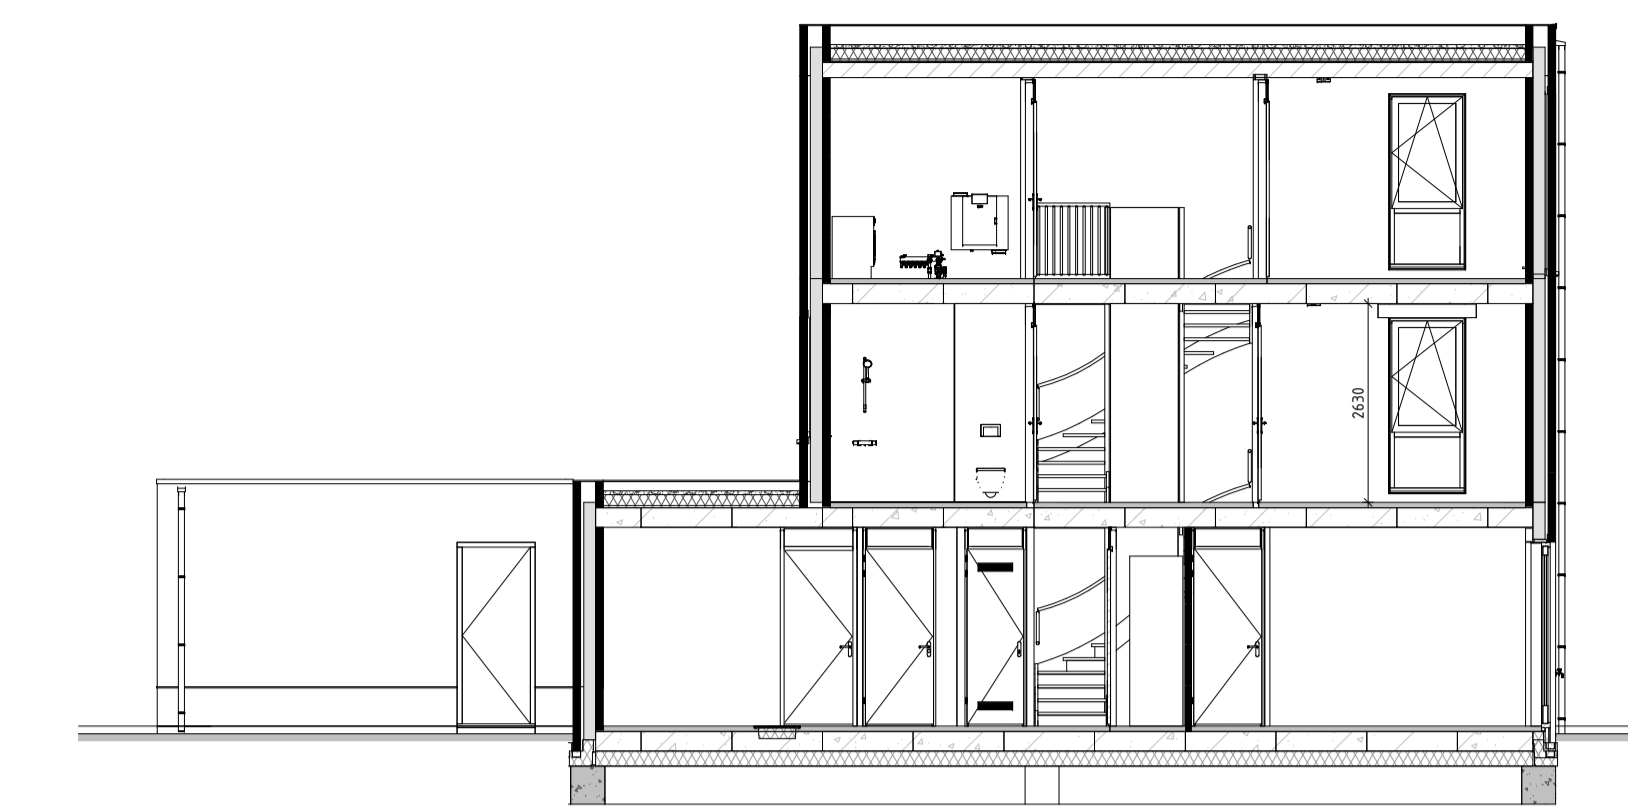


Doorsnede AA

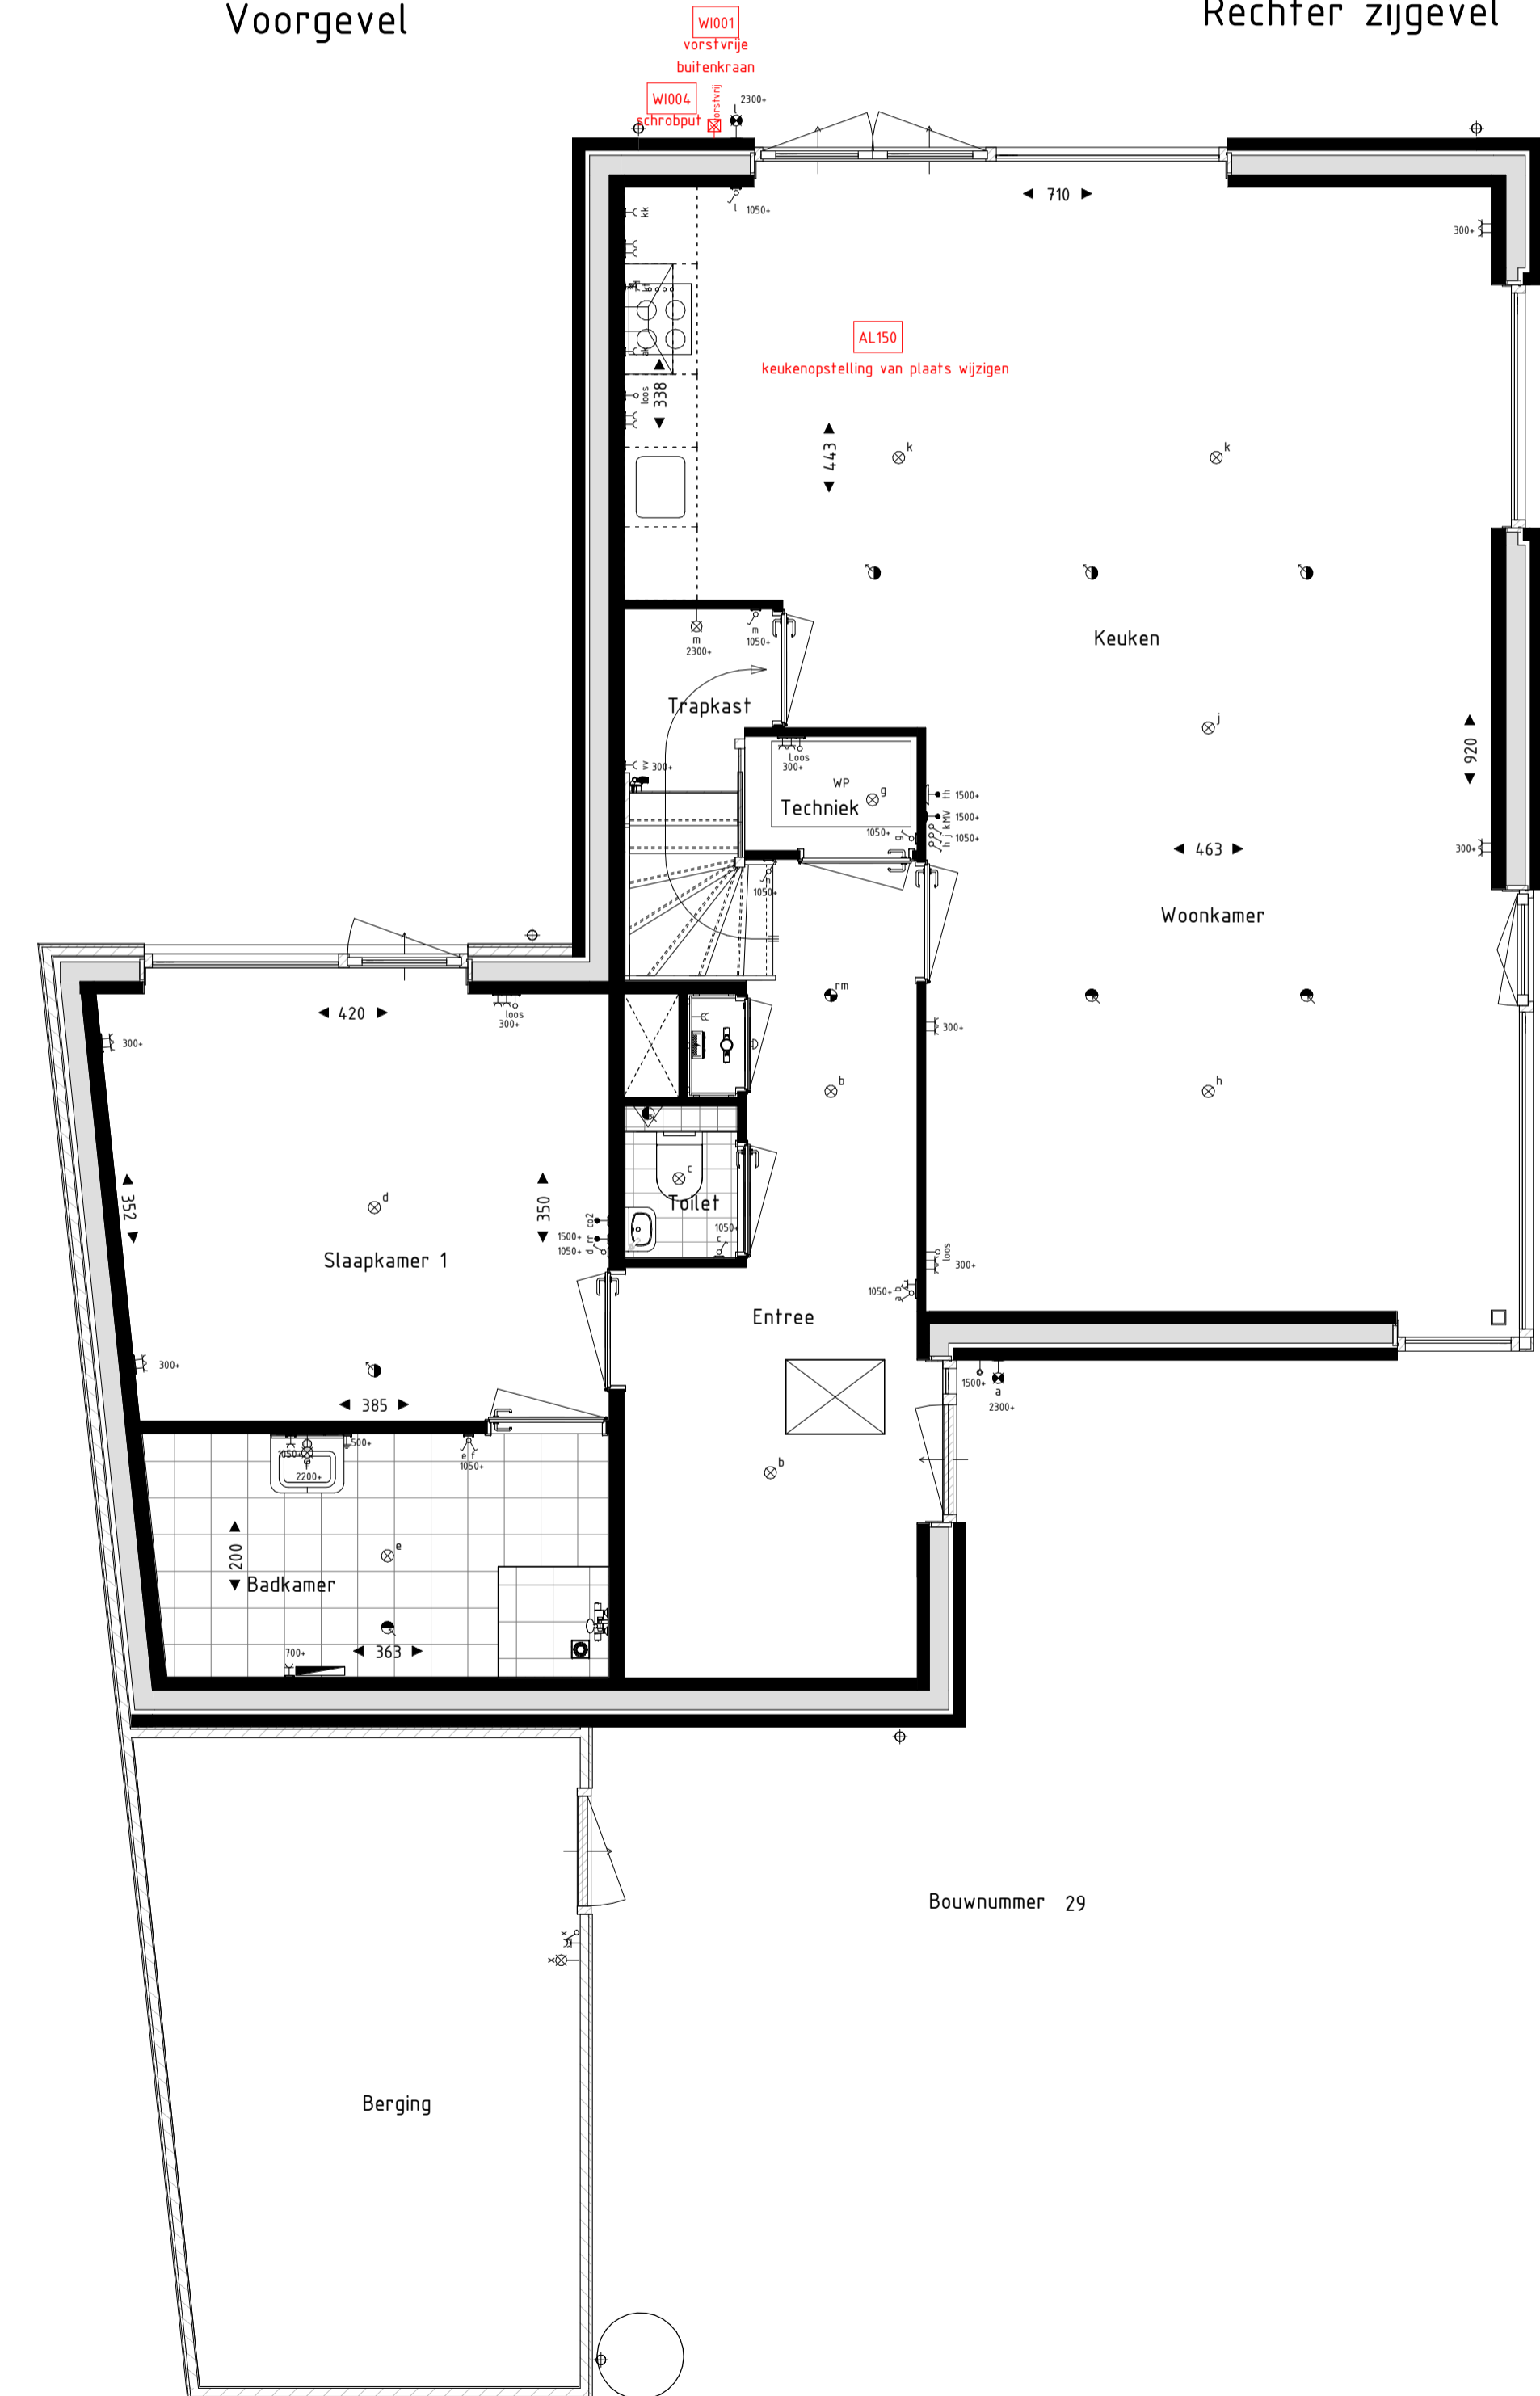


Begane grond

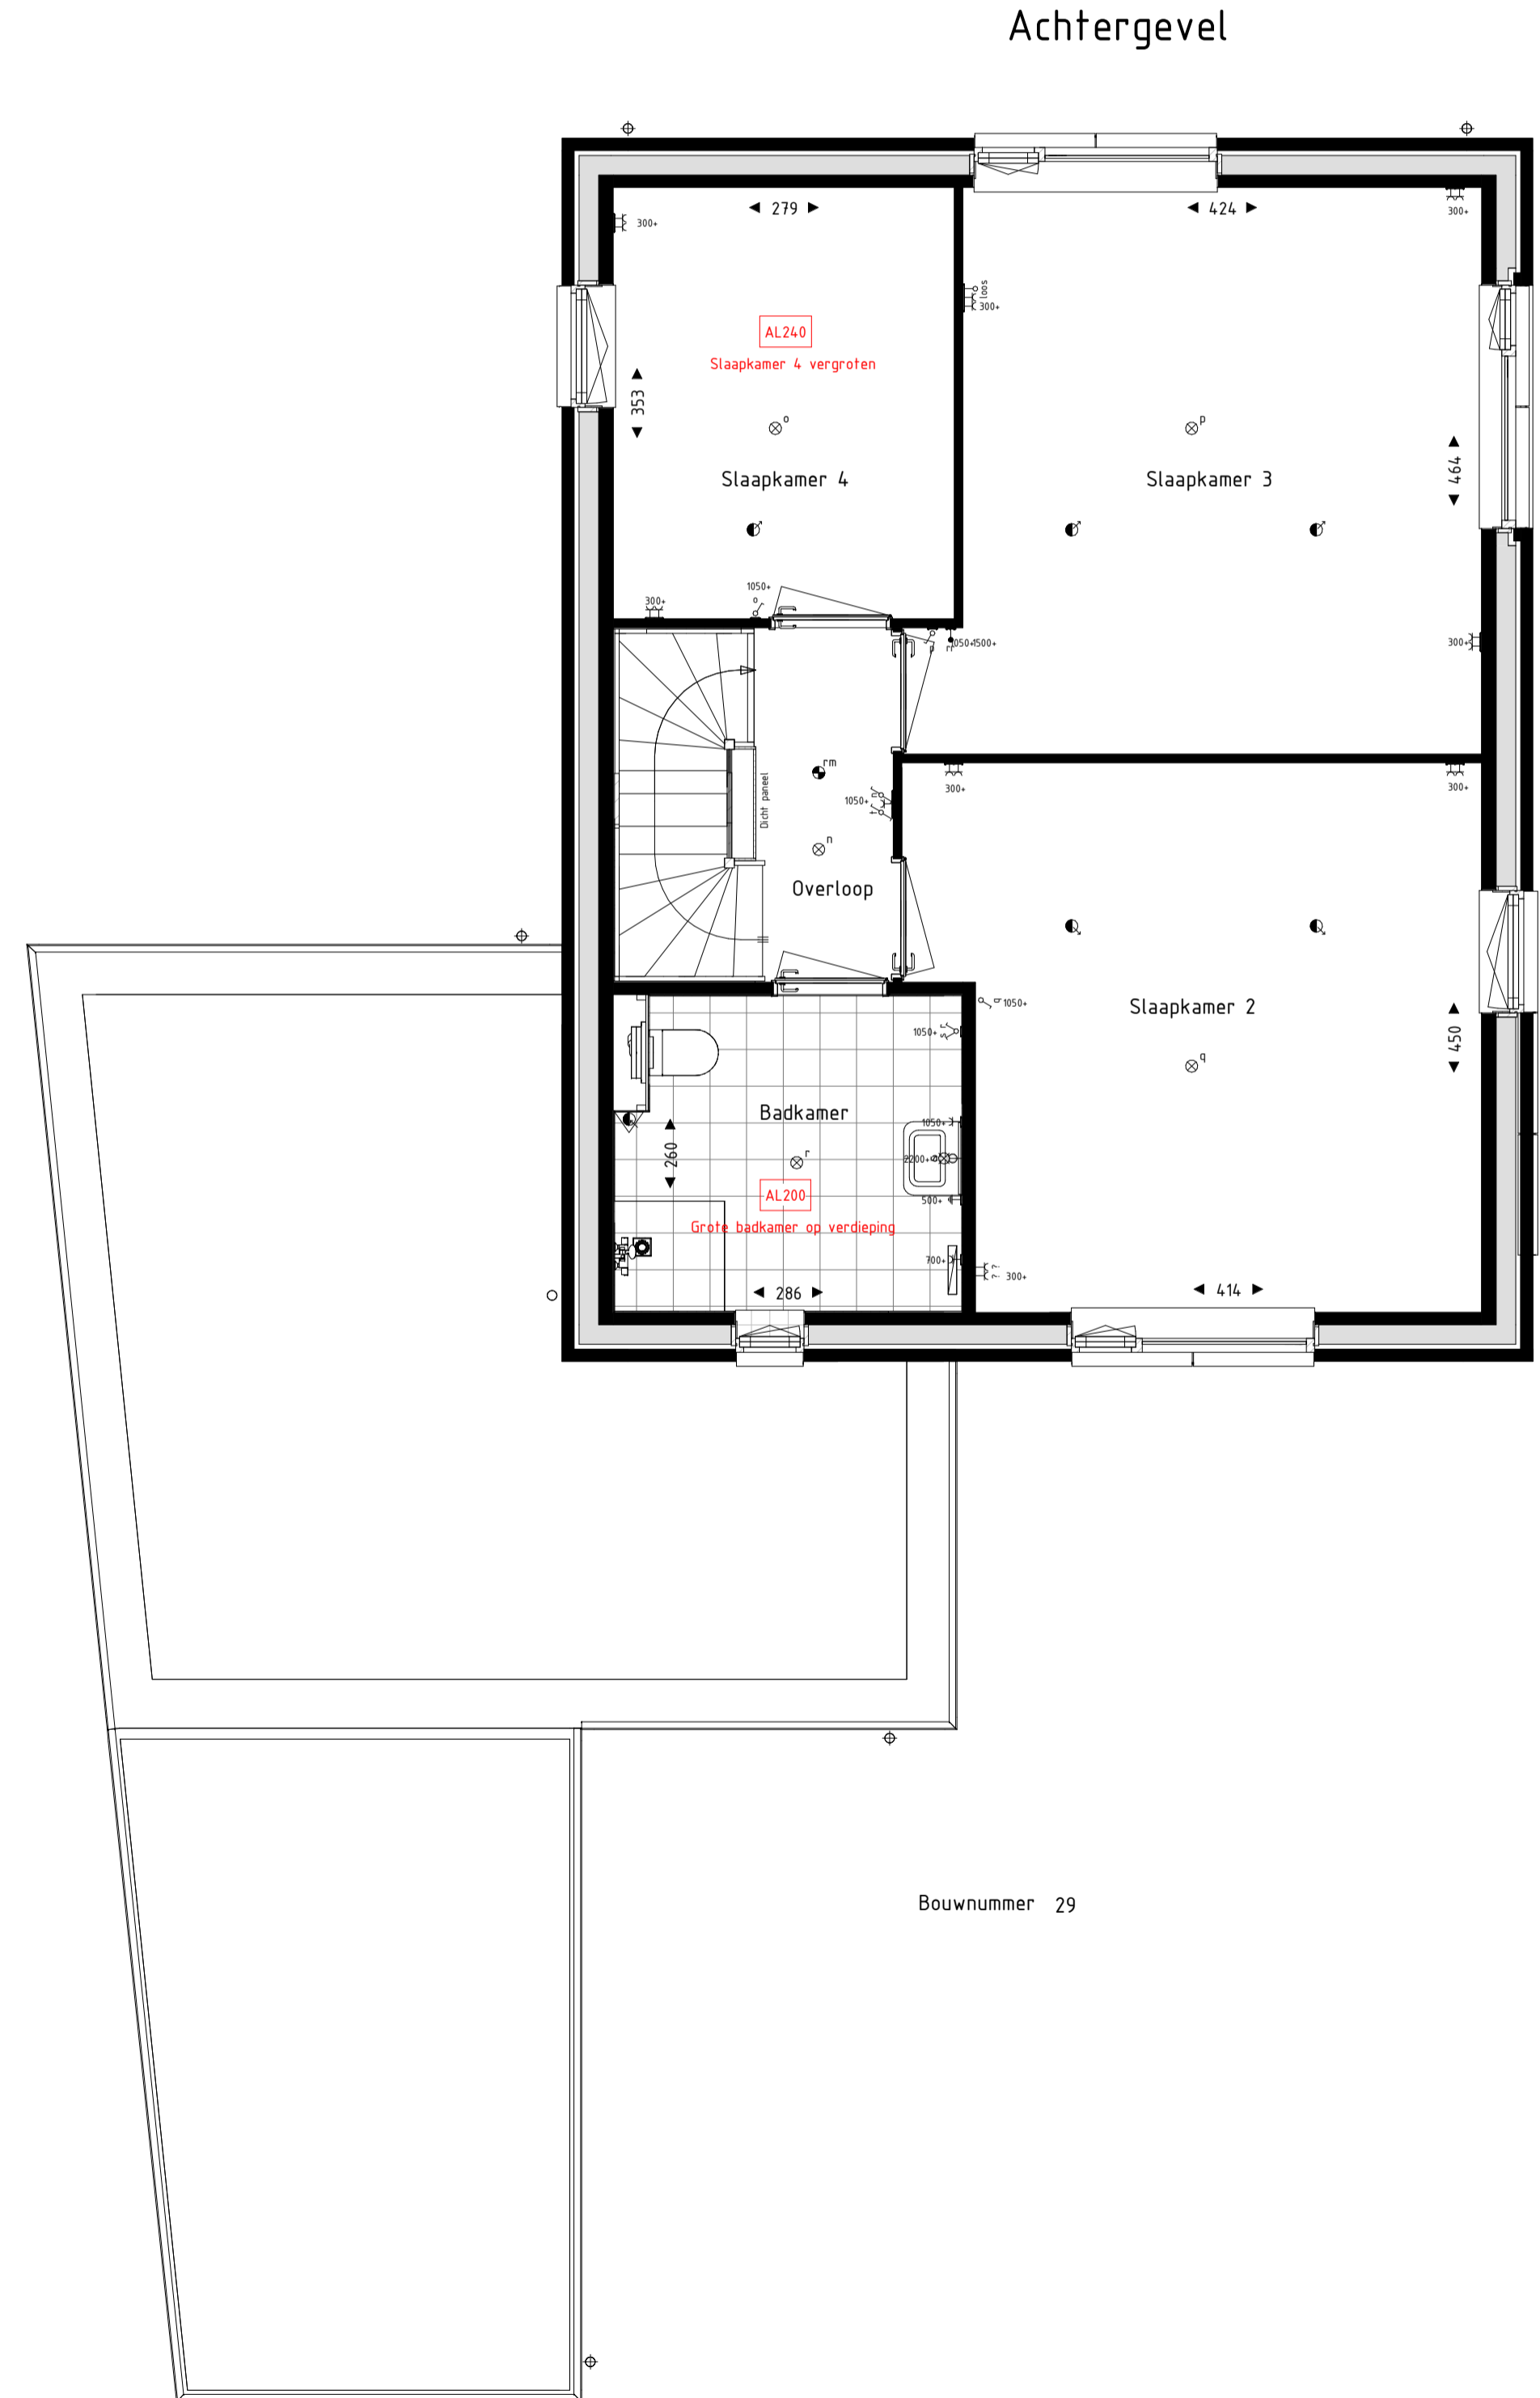

Eerste verdieping

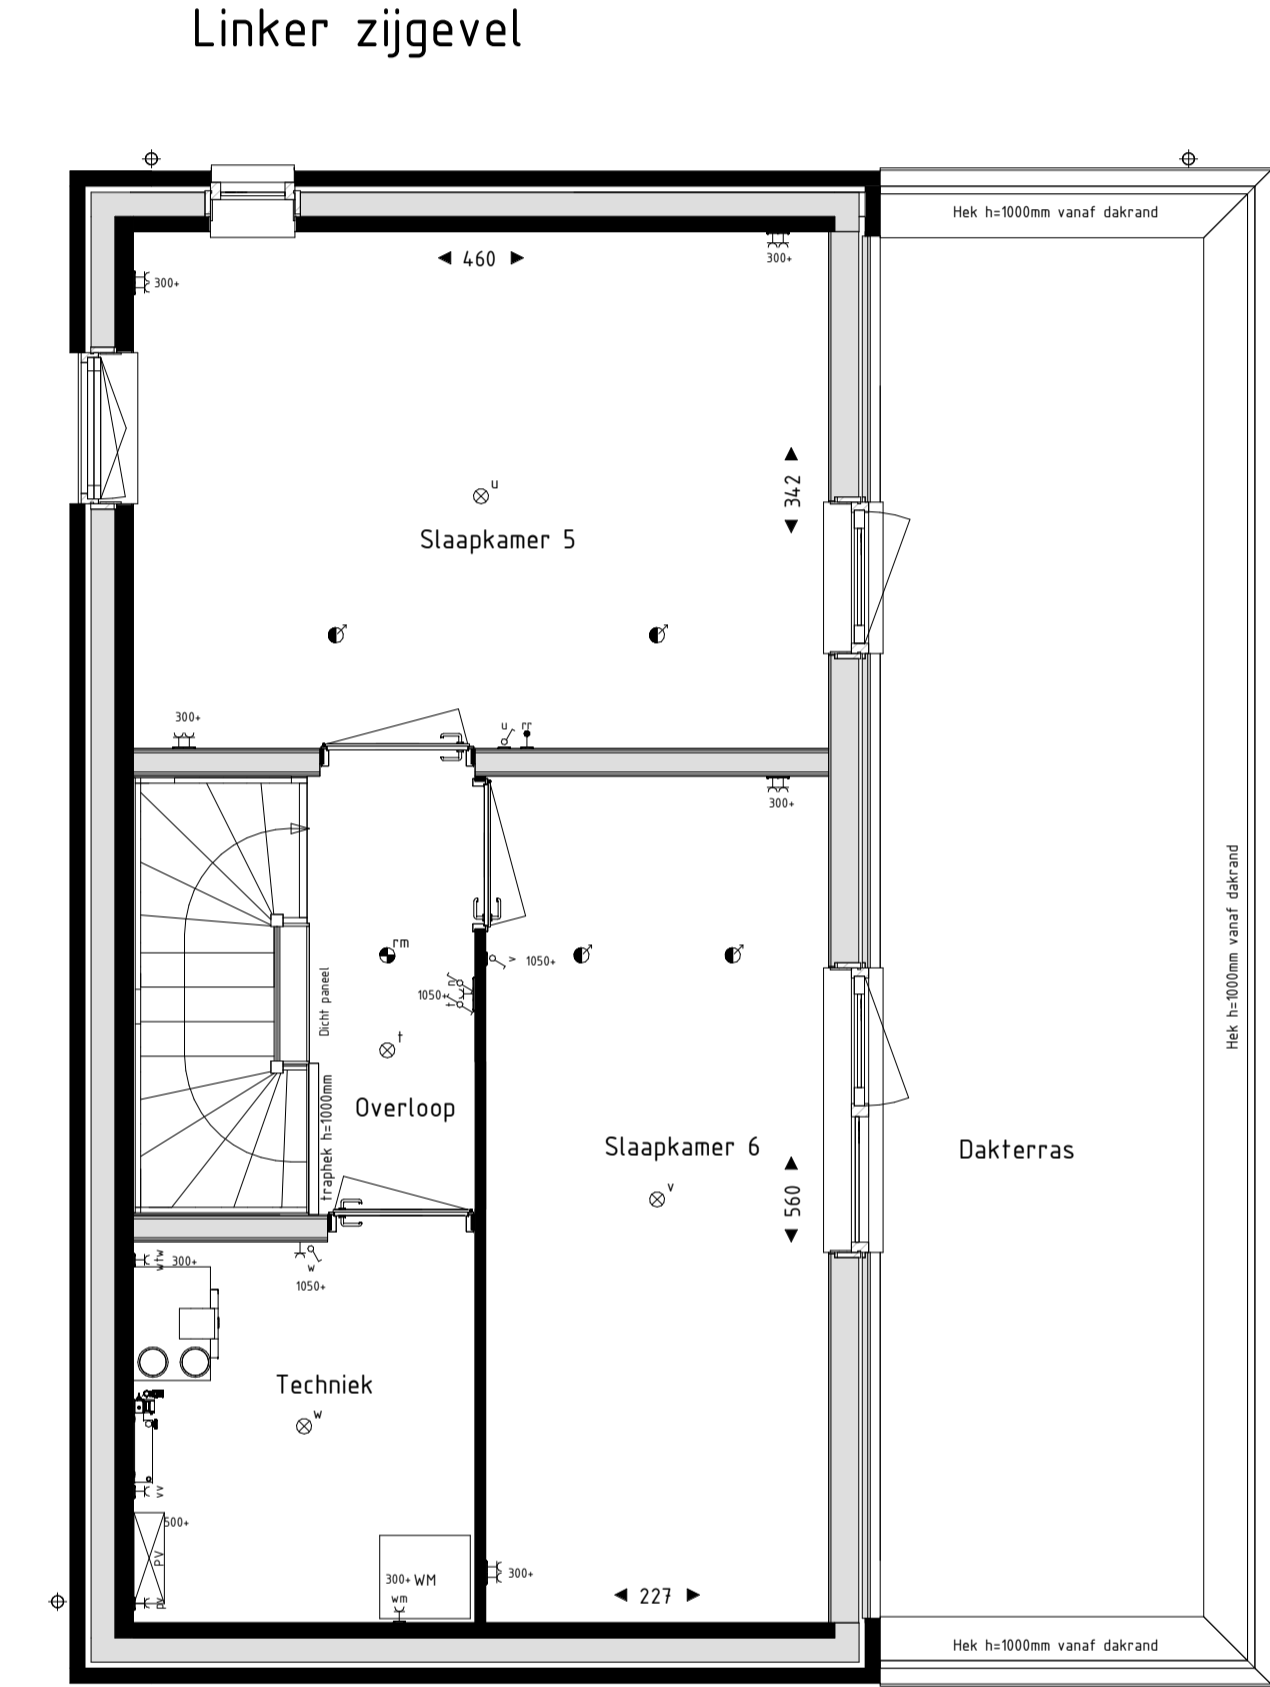

Tweede verdieping

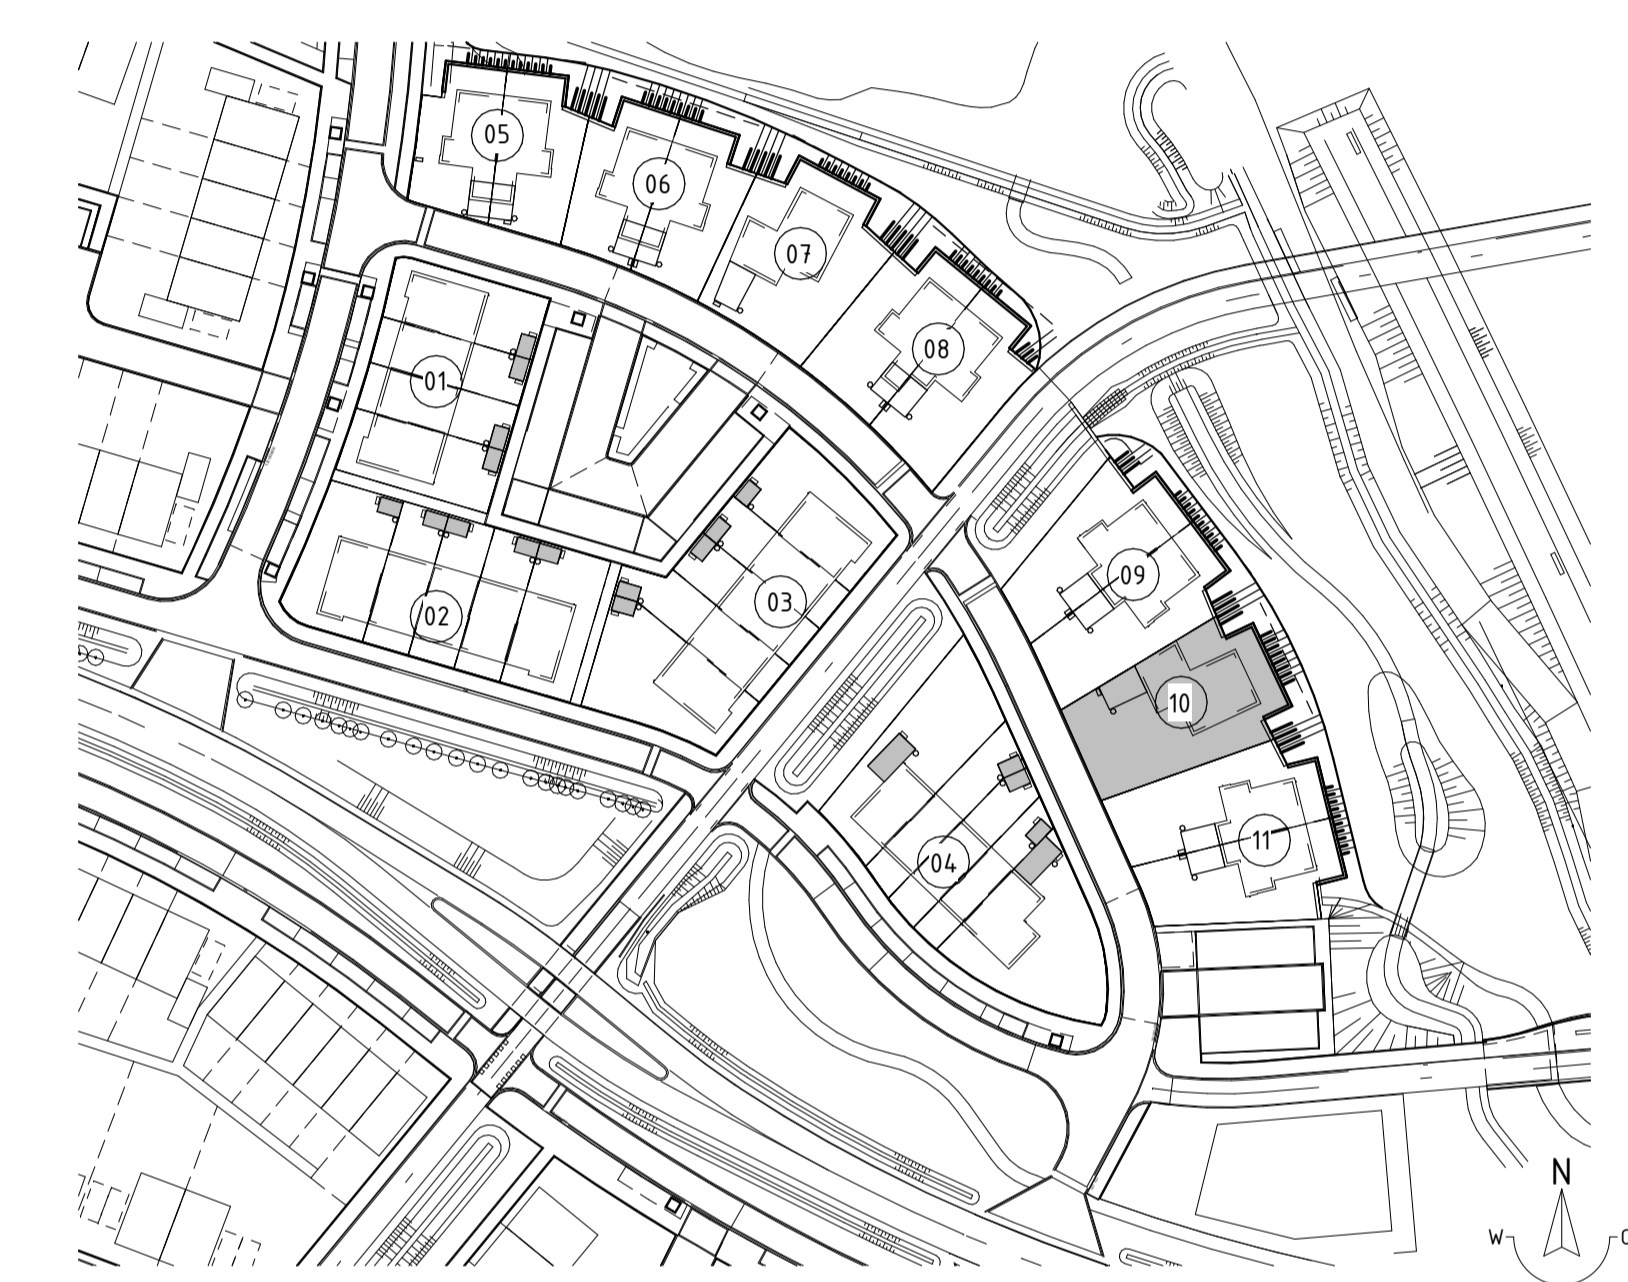

- RENVOOI Symbolen:**
- bedraad aansluitpunt
 - bedraad aansluitpunt ruimteregeling
 - buitenvoeler warmtepomp
 - loze leiding
 - enkelpolige schakelaar
 - serieschakelaar
 - wisselschakelaar
 - wandcontactdoos geaard
 - wandlichtpunt binnen
 - wandlichtpunt buiten
 - plafondlichtpunt
 - rookmelder
 - verdeler vloerverwarming
 - elektrische radiator
 - bedraad aansluitpunt CO2 meter
 - bedraad aansluitpunt PV unit
 - bedraad aansluitpunt thermostaat
 - aardingspunt badkamer
 - wandcontactdoos koektafel (perilex)
 - dubbele wandcontactdoos opbouw verticaal
 - drukkop deurbel
 - schel deurbel
 - foervoerventiel ventilatie
 - afvoerverventiel ventilatie
 - wand foervoerventiel ventilatie
 - wand afvoerverventiel ventilatie
 - VG veiligheidsgas conform NEN3569 of NEN2608
 - omvormer PV-panelen
 - 1 blokaanduiding situatietekening
- Meetvoering in centimeters.
 - Alle maatvoeringen zijn circa-maten en niet geschikt voor opdrachten aan derden.
 - De keukenuitrusting en apparatuur op tekening zijn uitsluitend ter indicatie.
 - De op tekening aangegeven radiatoren, ventilatie inbouw- en afzuigpunten geven een indicatie, afmetingen, aantallen en positie volgens installateur.
 - Alle wandcontactdozen en aansluitpunten op 300mm boven de vloer, tenzij anders aangegeven.
 - Alle schakelaars op 1500mm boven de vloer, tenzij anders aangegeven.
 - Posities regenontlen en buitenunits warmtepomp conform situatietekening.

BLĒEMENDAL

DUURZAAM WONEN IN BARNEVELD

Bloementuin Fase 3

Optietekening type H en K
 Schaal Als aangegeven
 Formaat A1+ (1050x594)
 Datum 03-04-2023

650-HK

