


Eerste verdieping

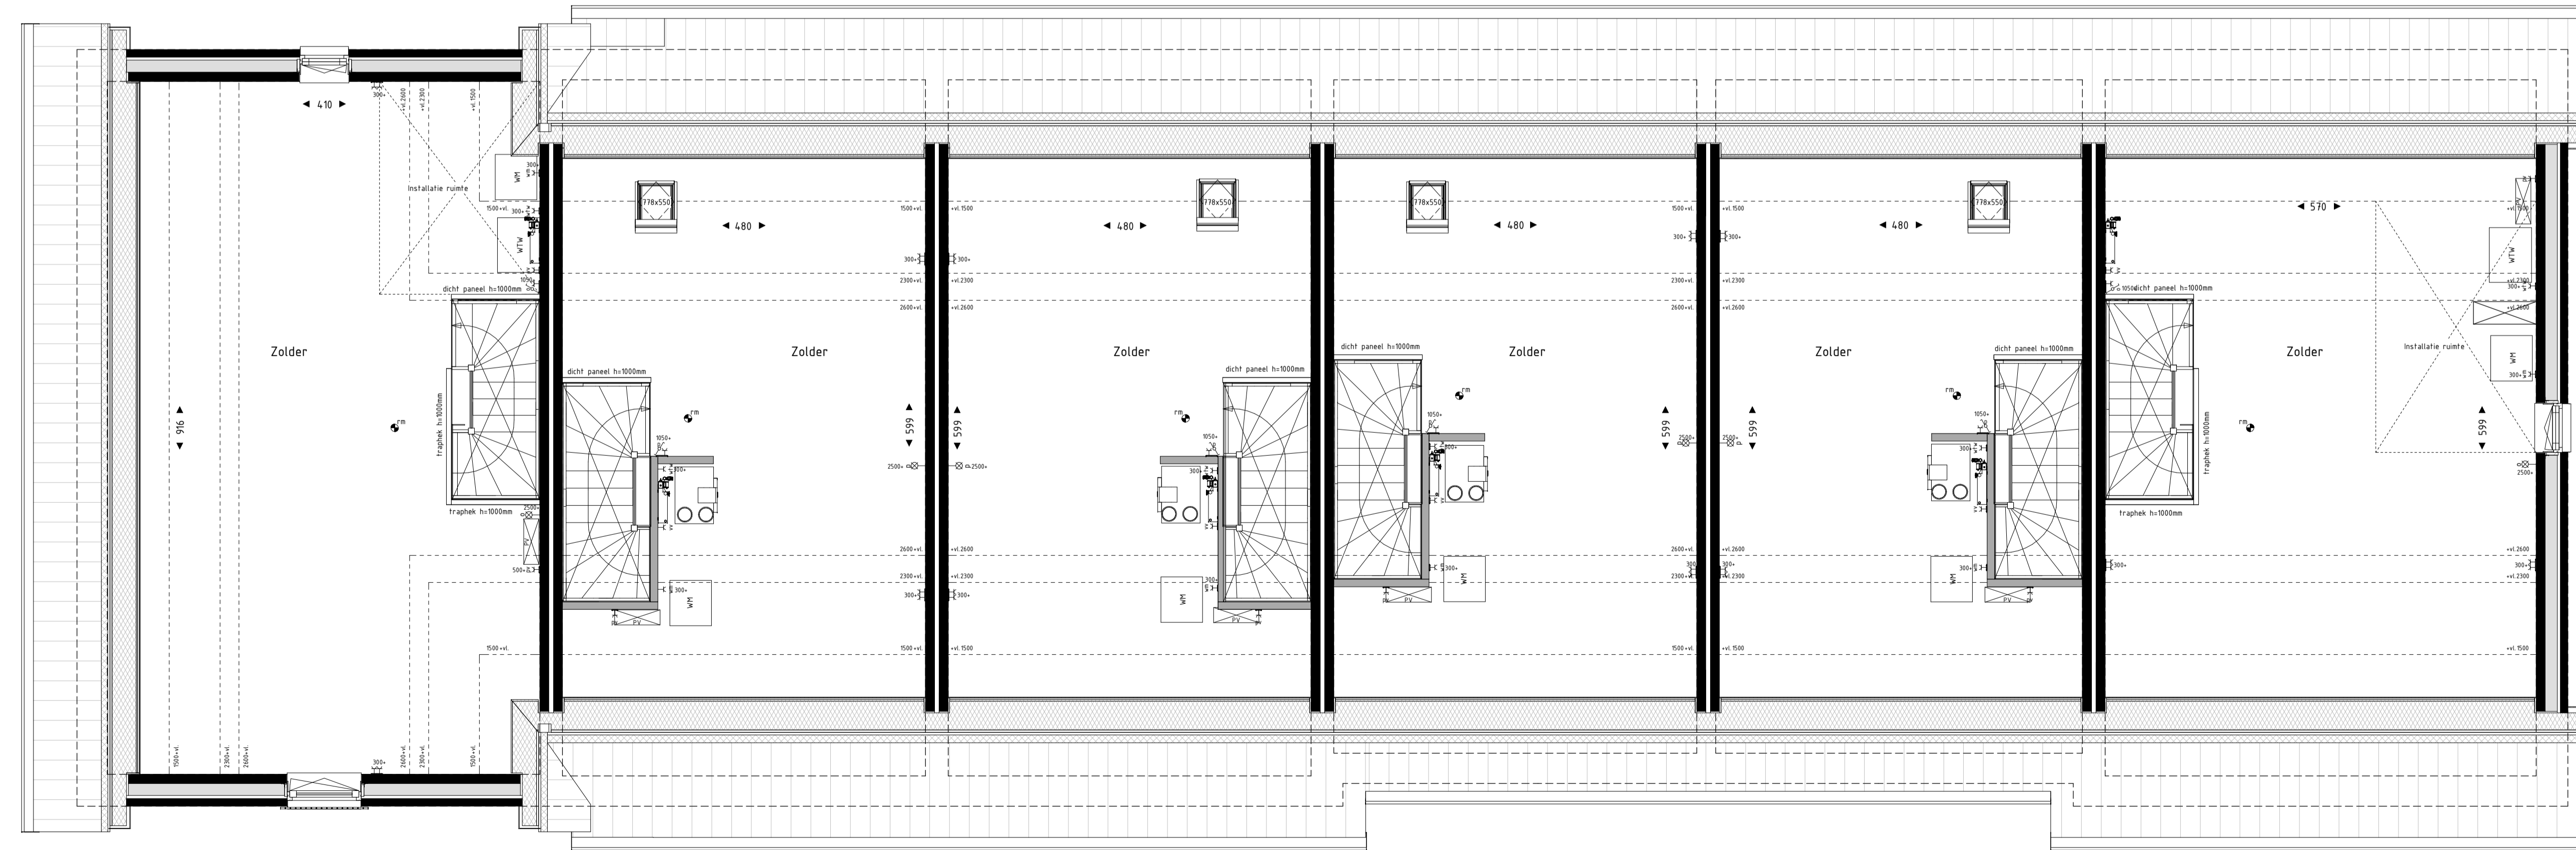

Tweede verdieping

- RENV001 Binnenwanden:**
- dragende wand
 - scheidende wand
- RENV001 Symbolen:**
- | | |
|---------------------------------------|--|
| ••• bedraad aansluitpunt | ⦿ bedraad aansluitpunt CO2 meter |
| ⦿ bedraad aansluitpunt ruimerregeling | ⦿ bedraad aansluitpunt MV unit |
| ⦿ buitenvoeler warmteopop | ⦿ bedraad aansluitpunt thermostat |
| — loze leiding | ⦿ aardingspunt badkamer |
| — enkelzijdig schakelaar | ⦿ wandcontactdoos kooktoestel (panrel) |
| — serie-schakelaar | ⦿ dubbele wandcontactdoos opbouw verticaal |
| — wisselschakelaar | ⦿ drukknop deurbel |
| — wandcontactdoos geared | ⦿ schel deurbel |
| ⦿ wandlichtpunt binnen | ⦿ hoeroverventilatie |
| ⦿ wandlichtpunt buiten | ⦿ afvoerventilatie |
| ⦿ plafondlichtpunt | ⦿ wand afvoerventilatie |
| ⦿ trookmeider | ⦿ wand afvoerventilatie |
| ⦿ regenfion | ⦿ VG veiligheidsglas conform NEN369 of NEN2608 |
| — verdelër vloerverwarming | ⦿ inverter PV-panelen |
| ⦿ elektrische radiator | ⦿ blokaanduiding situatietekening |
- bnr xx bouwnummeraanduiding situatietekening

BL **EMENDAL**
 DUURZAAM WONEN IN BARNEVELD
 Bloementuin Fase 2
 Blok 1 Bnr 1, 2, 3, 4, 5 & 6
 Schaal 1:50
 Formaat A1+ (1050x594)
 Datum 1-7-2022

650-01b