




Voorgevel



Linker zijgevel

Achtergevel

Rechter zijgevel

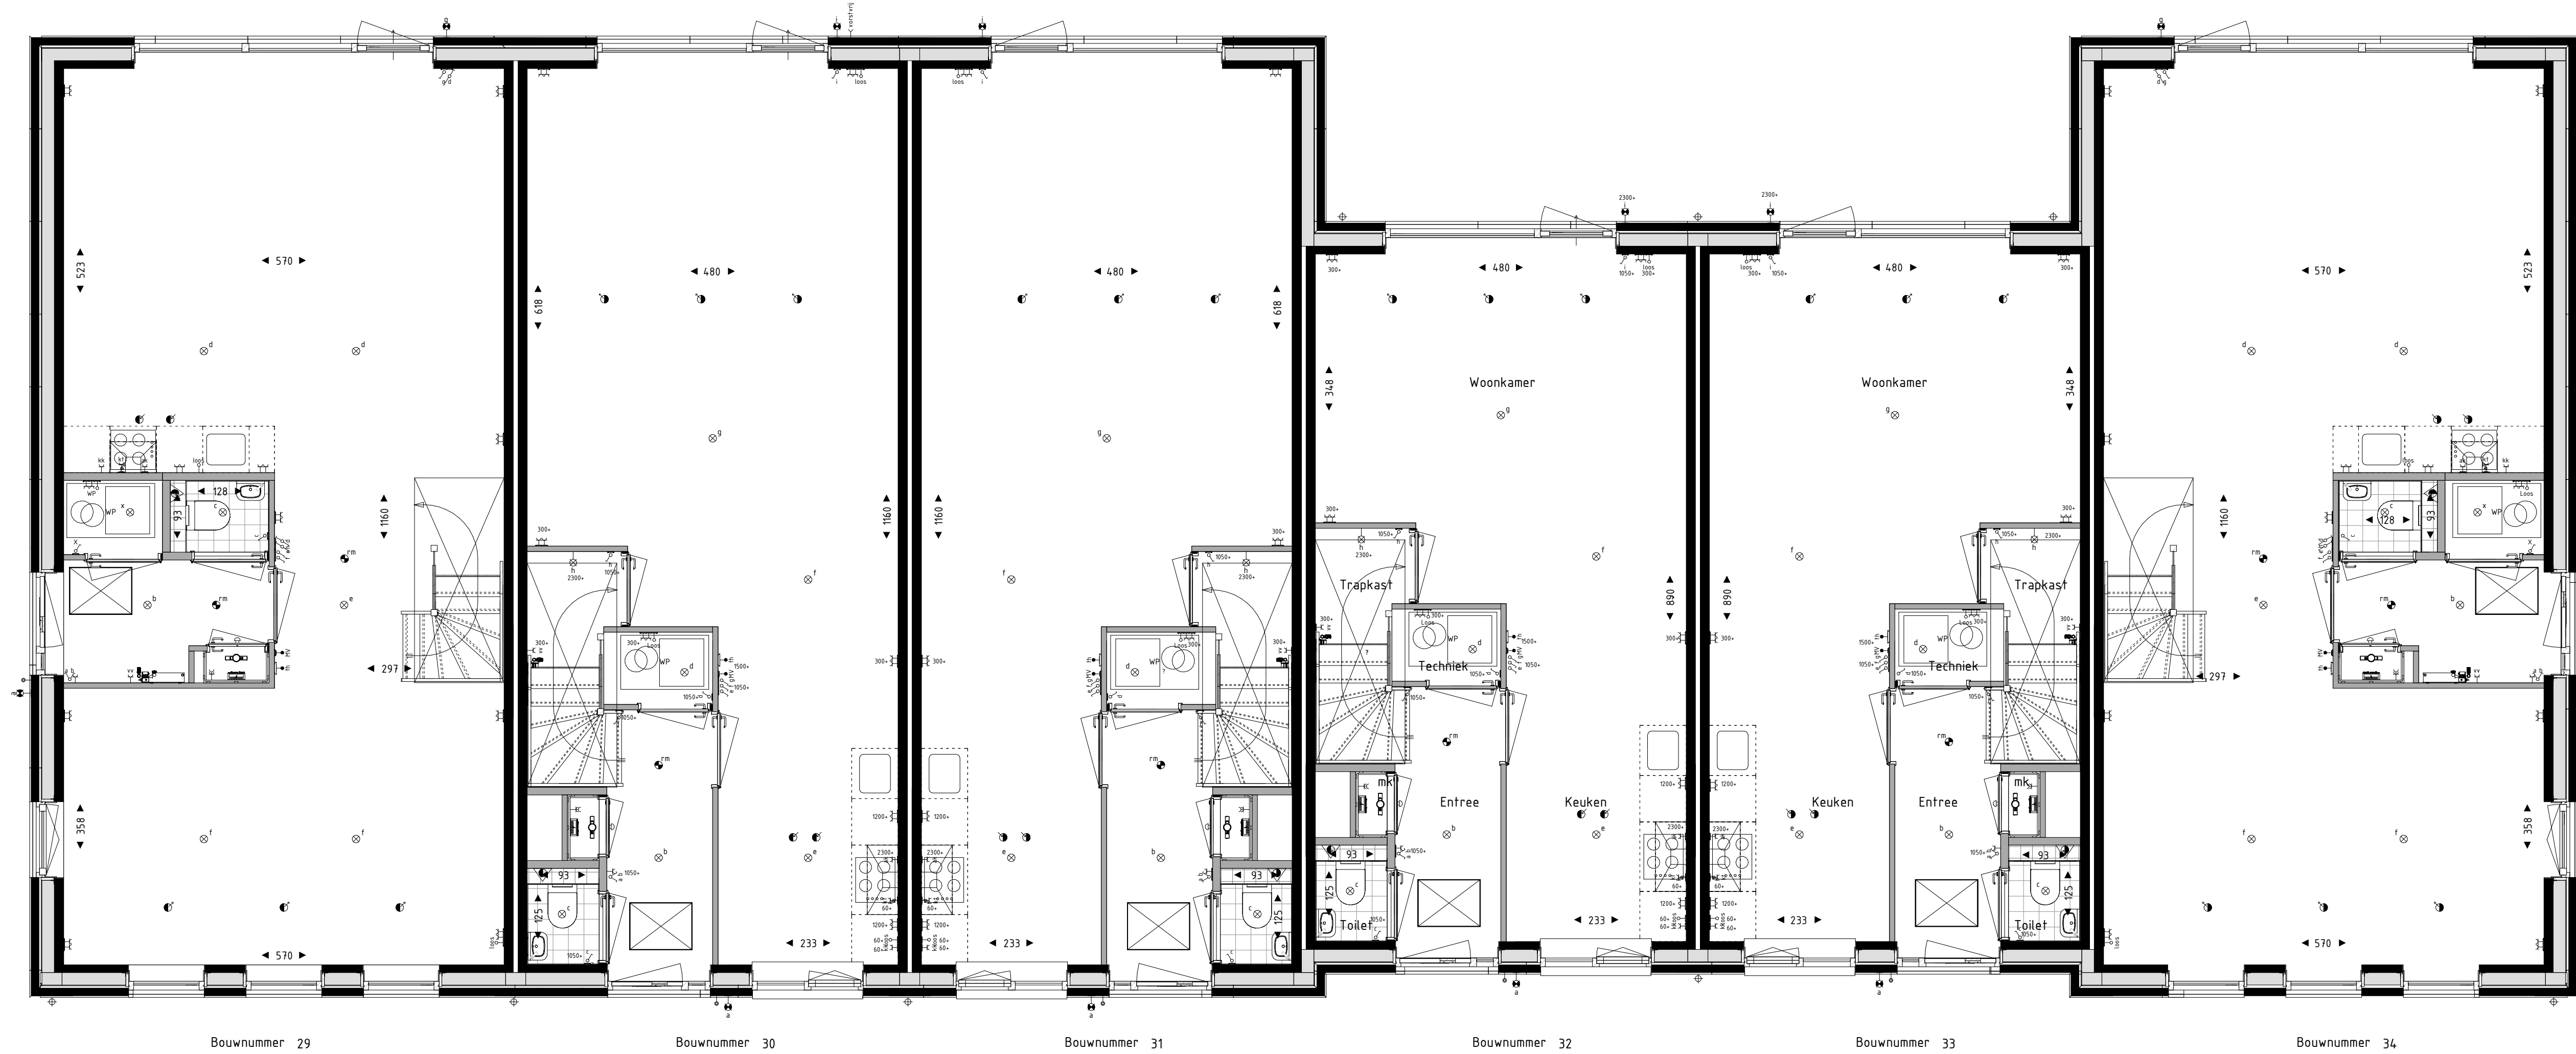

Begane grond

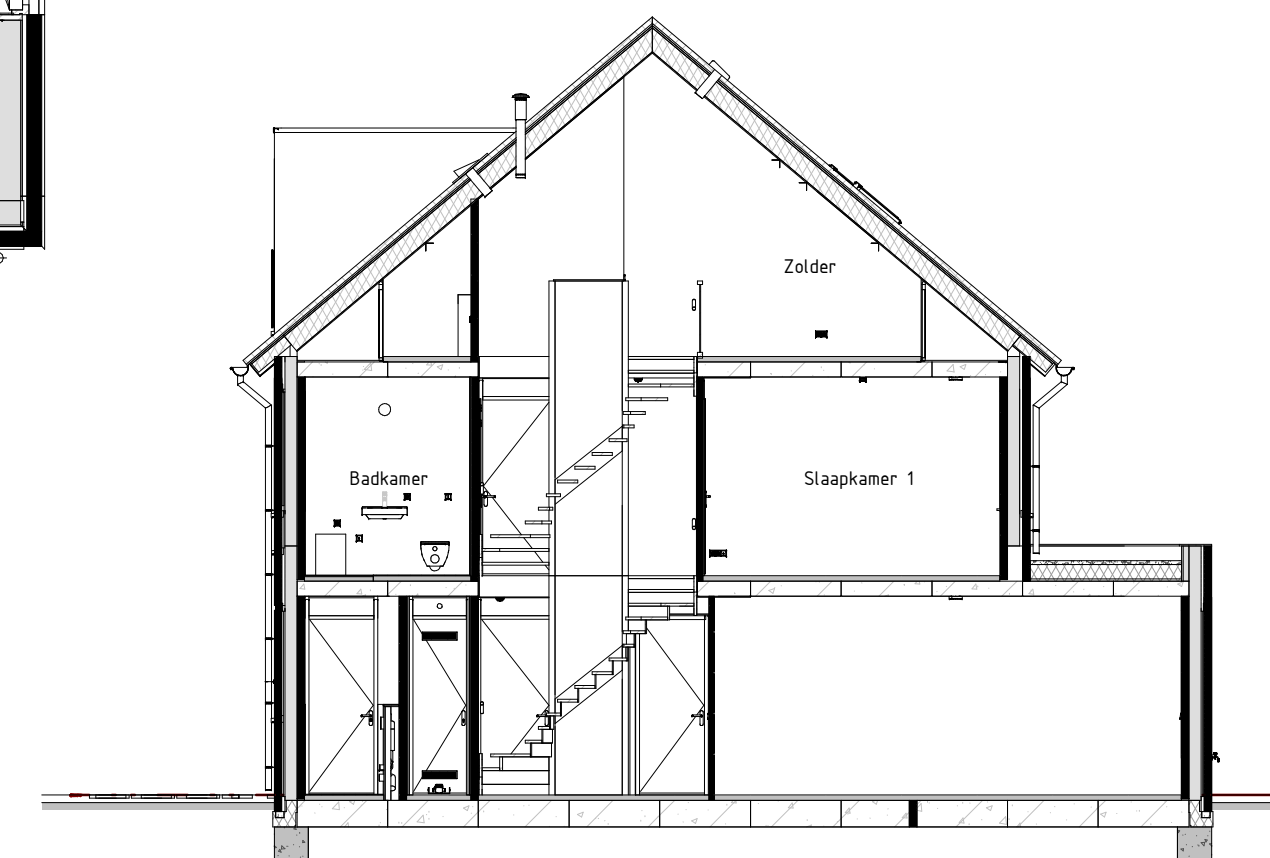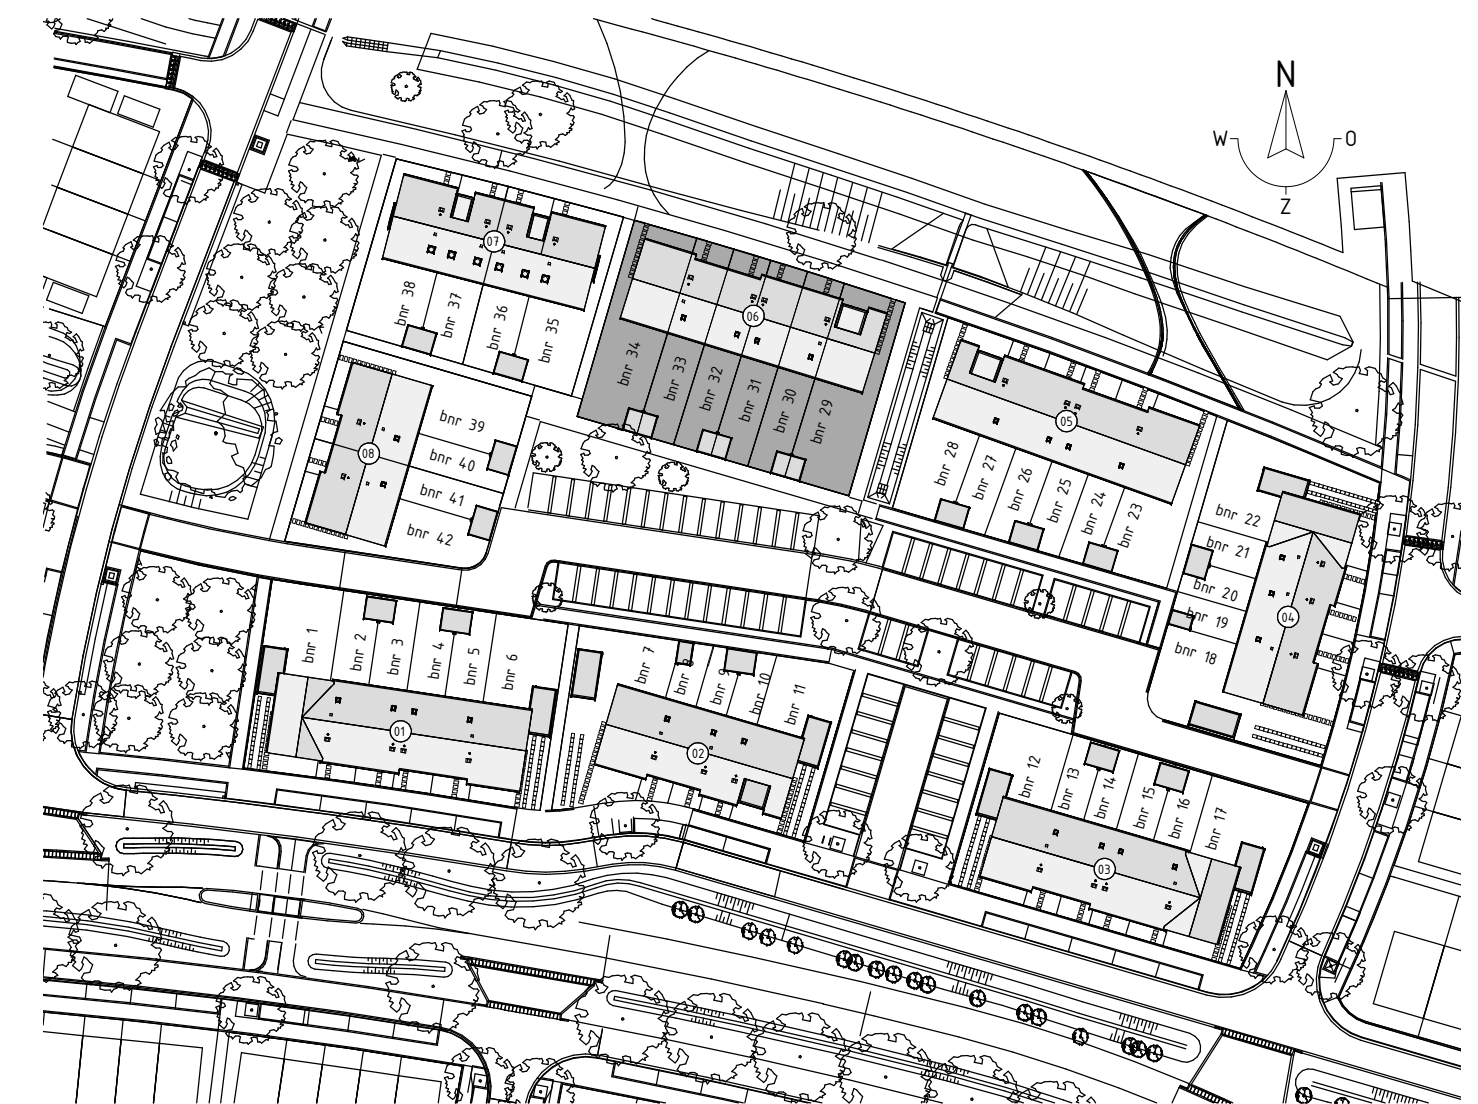

Dwarsdoorsnede

- RENNVOOI Binnenwanden:**
- draagende wand
 - scheidende wand
- RENNVOOI Symbolen:**
- bedraad aansluitpunt
 - bedraad aansluitpunt ruimtegeleiding
 - buitenvoeler warmtepomp
 - loze leiding
 - enkelpolige schakelaar
 - serieschakelaar
 - wisselschakelaar
 - wandcontactdoos geaard
 - wandlichtpunt binnen
 - wandlichtpunt buiten
 - plafondlichtpunt
 - rookmelder
 - regenton
 - verdeler vloerverwarming
 - elektrische radiator
 - bedraad aansluitpunt CO2 melders
 - bedraad aansluitpunt MV unit
 - bedraad aansluitpunt thermostaat
 - aardingspunt badkamer
 - wandcontactdoos kooktoestel (perilex)
 - dubbele wandcontactdoos opbouw verticaal
 - drukknoop deurbel
 - schel deurbel
 - toevoerventiel ventilatie
 - afvoerventiel ventilatie
 - wand toevoerventiel ventilatie
 - wand afvoerventiel ventilatie
 - VG veiligheidsglas conform NEN3569 of NEN2608
 - onvormer PV-panelen
 - blokaanduiding situatietekening
 - bnr xx bouwnummeraanduiding situatietekening
- Maatvoering in centimeters.
— Alle maatvoeringen zijn circa-maten en niet geschikt voor opdrachten aan derden.
— De keukenuitrusting en apparatuur op tekening zijn uitsluitend ter indicatie.
— De op tekening aangegeven radiatoren, ventilatie inblaas- en afzuigpunten geven een indicatie; afmetingen, aantallen en posities volgens installateur.
— Alle wandcontactdozen en aansluitpunten op 300mm boven de vloer, tenzij anders aangegeven.
— Alle schakelaars op 1050mm boven de vloer, tenzij anders aangegeven.

BLAEMENDAL

DUURZAAM WONEN IN BARNEVELD

Bloementuin Fase 2

Blok 6 Bnr 29, 30, 31, 32, 33, & 34

Schaal 1:50 & 1:100

Formaat A1+ (1050x594)

Datum 16-3-2023

