



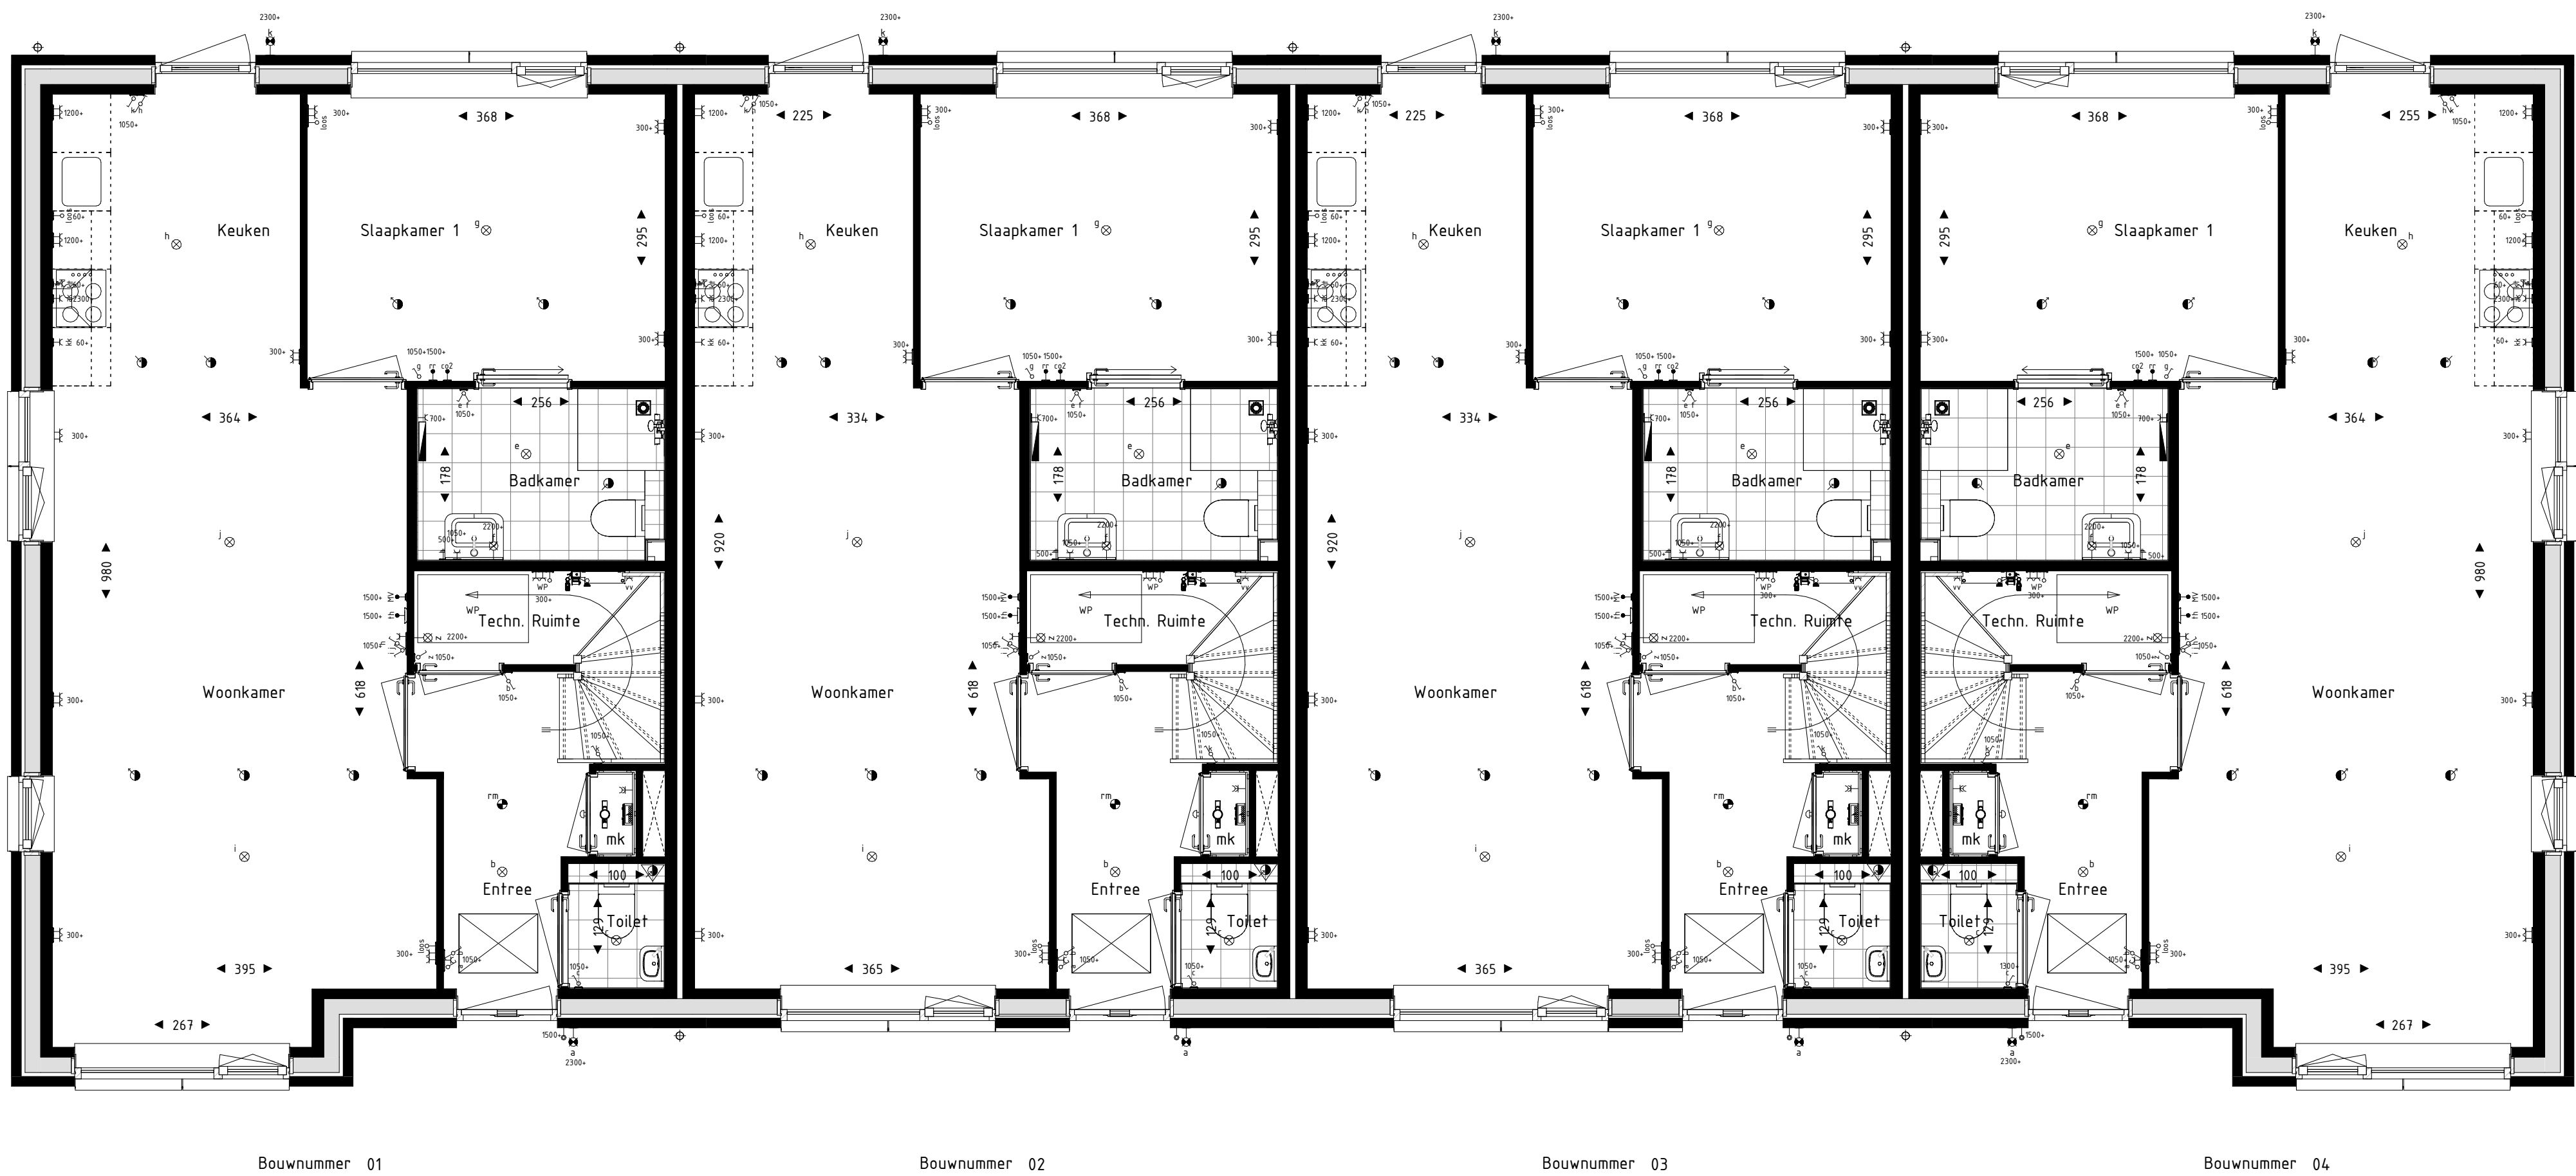

Begane grond

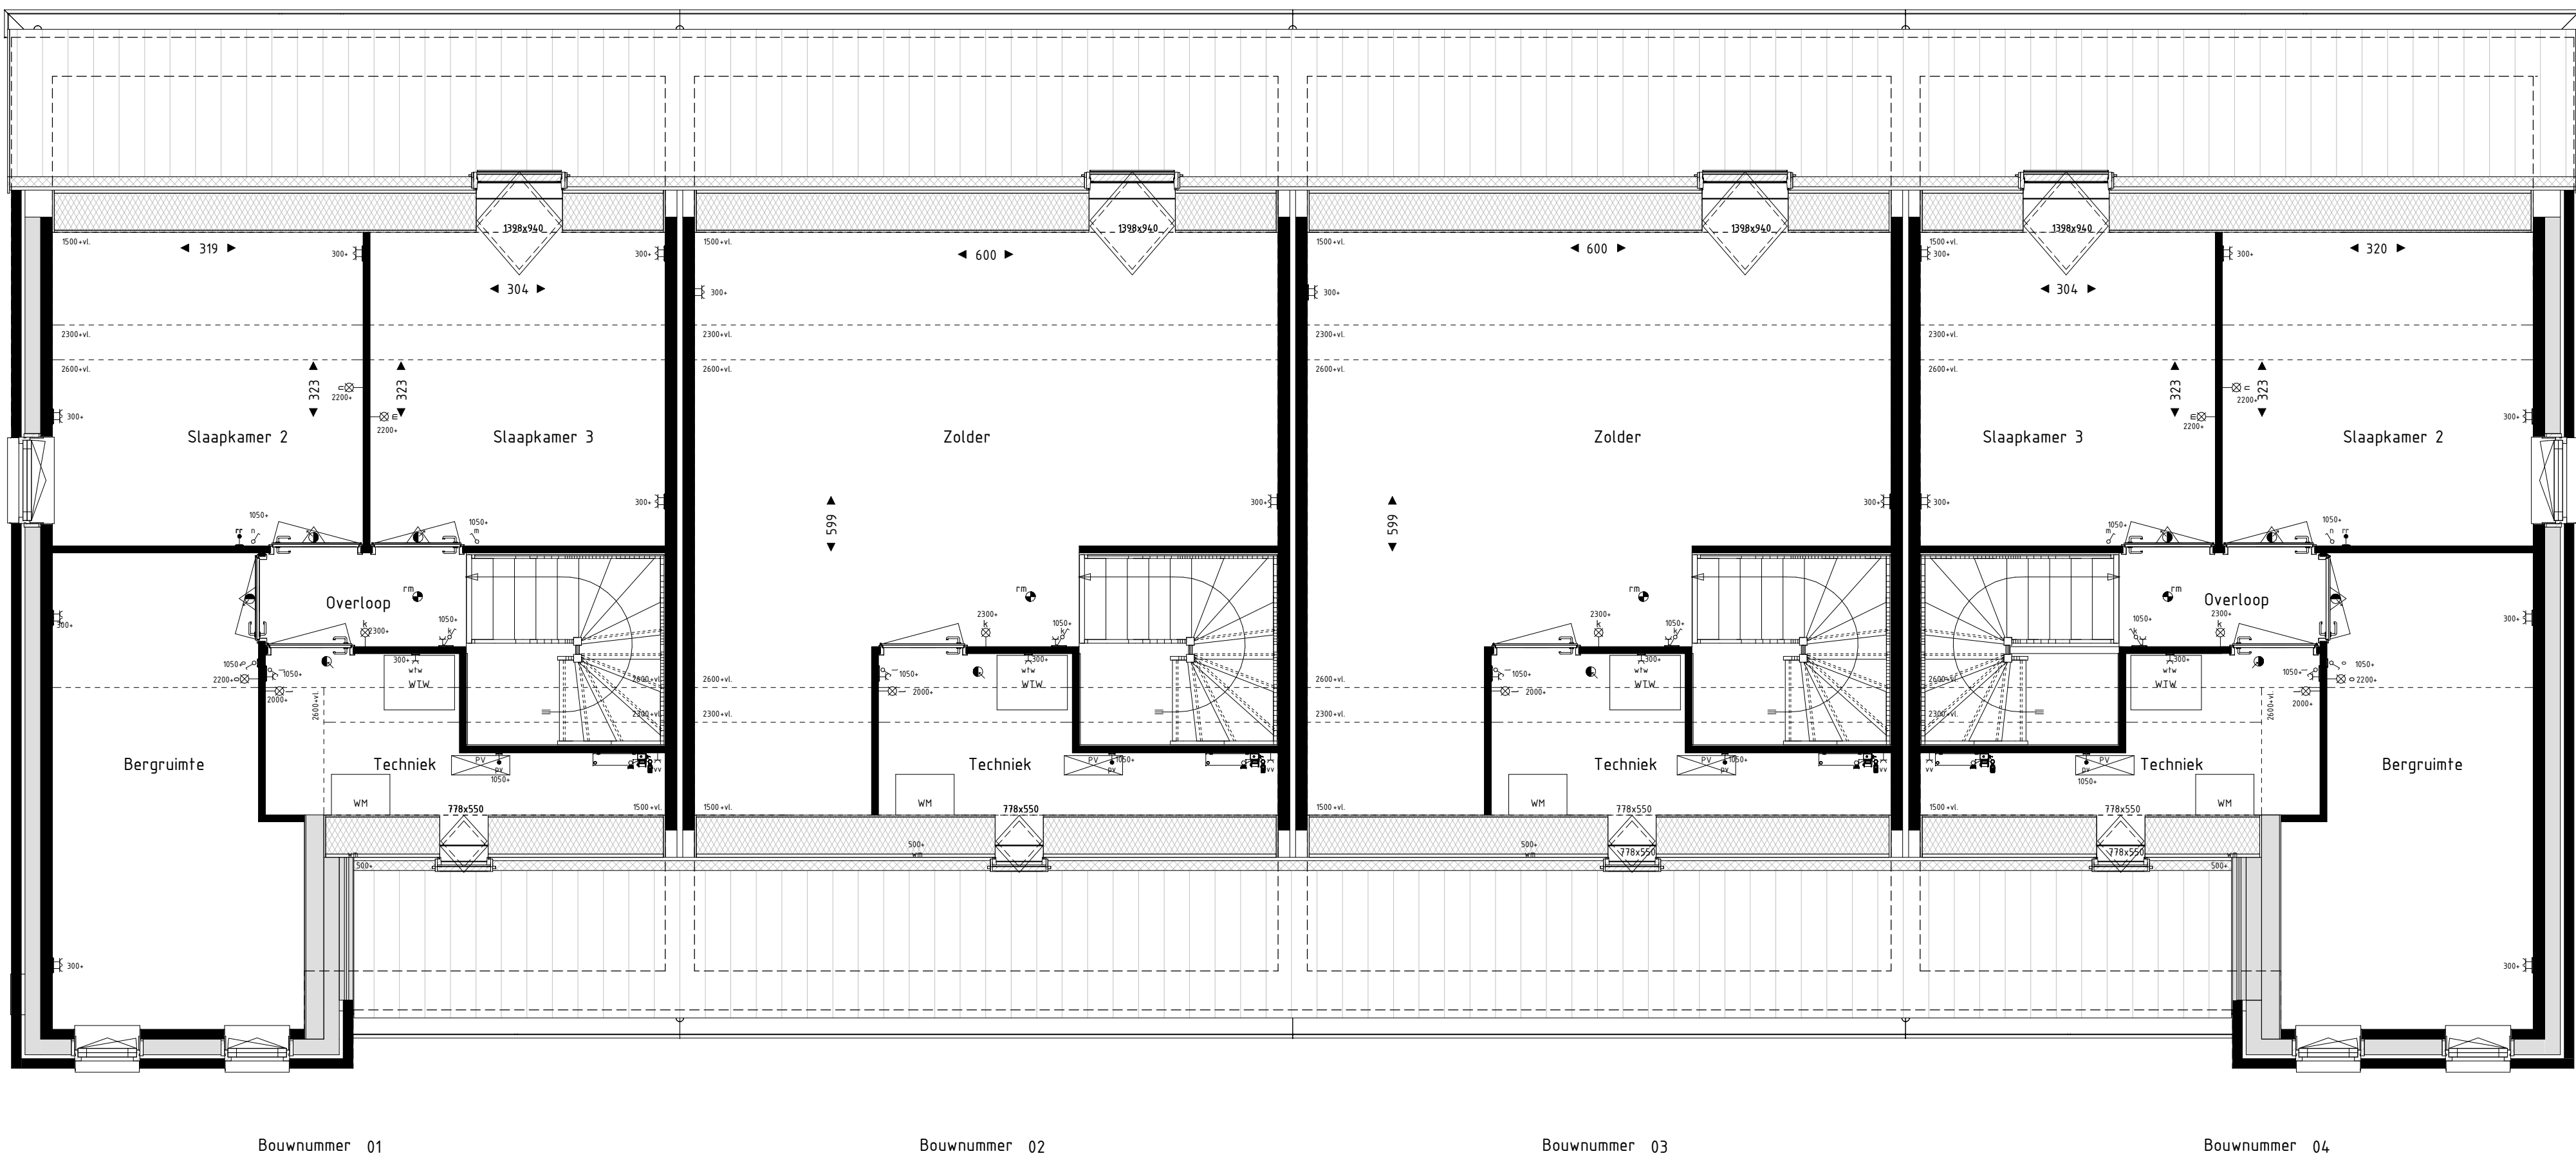

Eerste verdieping



Voorgevel




Achtergevel



Rechter zijgevel



Linker zijgevel

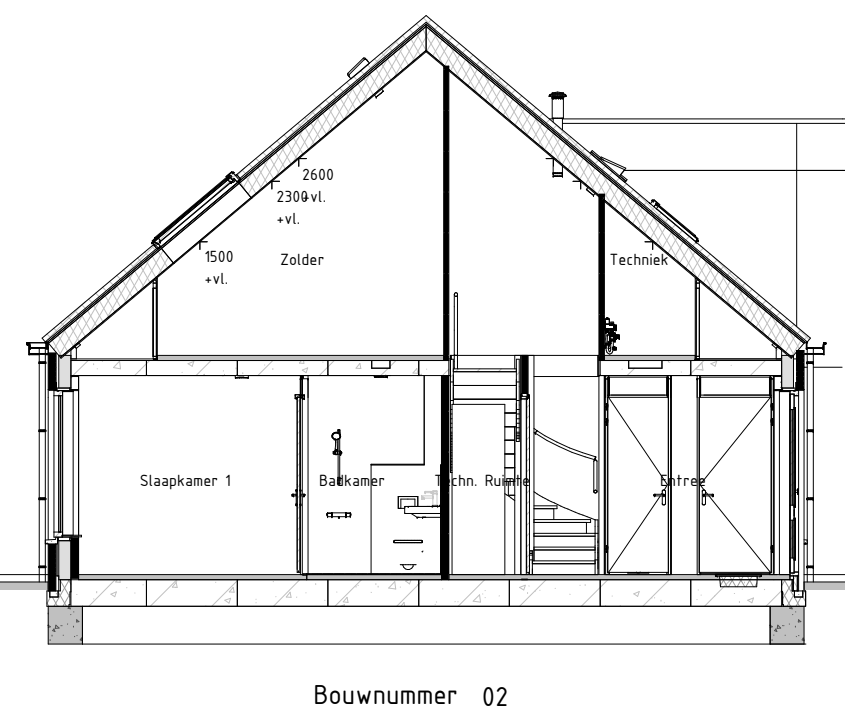

Doorsnede AA



- RENV001 Symbolen:**
- bedraad aansluitpunt
  - bedraad aansluitpunt ruimteregeling
  - buitenvoeler warmtepomp
  - aansluitpunt onvoorn pv panelen
  - loze leiding
  - enkelpolige schakelaar
  - serieschakelaar
  - wisselschakelaar
  - wandcontactdoos gaand
  - wandlichtpunt binnen
  - wandlichtpunt buiten
  - plafondlichtpunt
  - rookmelder
  - verdelers vloerverwarming
  - elektrische radiator
  - Maatvoering in centimeters.
  - Alle maatvoeringen zijn circa-maten en niet geschikt voor opdrachten aan derden.
  - De keukeninrichting en apparatuur op tekening zijn uitsluitend ter indicatie
  - De op tekening aangegeven radiatoren, ventilatie inlaats- en afzuigpunten geven een indicatie, afmetingen, aantallen en posities volgens installateur.
  - Alle wandcontactdozen en aansluitpunten op 300mm boven de vloer, tenzij anders aangegeven.
  - Alle schakelaars op 1500mm boven de vloer, tenzij anders aangegeven.
  - Posities regentonnen en buitenuits warmtepomp conform situatietekening.
  - bedraad aansluitpunt CO2 melders
  - bedraad aansluitpunt MV unit
  - bedraad aansluitpunt thermostaat
  - aardingspunt badkamer
  - wandcontactdoos koelhaest (perila)
  - dubbele wandcontactdoos opbouw verticaal
  - drukknop deurbel
  - schel deurbel
  - toevoerventiel ventilatie
  - afvoerventiel ventilatie
  - wand toevoerventiel ventilatie
  - wand afvoerventiel ventilatie
  - veiligheidsglas conform NEN3569 of NEN2608
  - onvoorn PV-panelen
  - blokaanduiding situatietekening

**BLOEMENDAL**  
DUURZAAM WONEN IN BARNEVELD

Bloementuin Fase 3

Blok 01 Bnr 1, 2, 3 & 4  
Schaal 1:50 / 1:100  
Formaat A1+ (1050x594)  
Datum 03-04-2023

650-01

