


Eerste verdieping

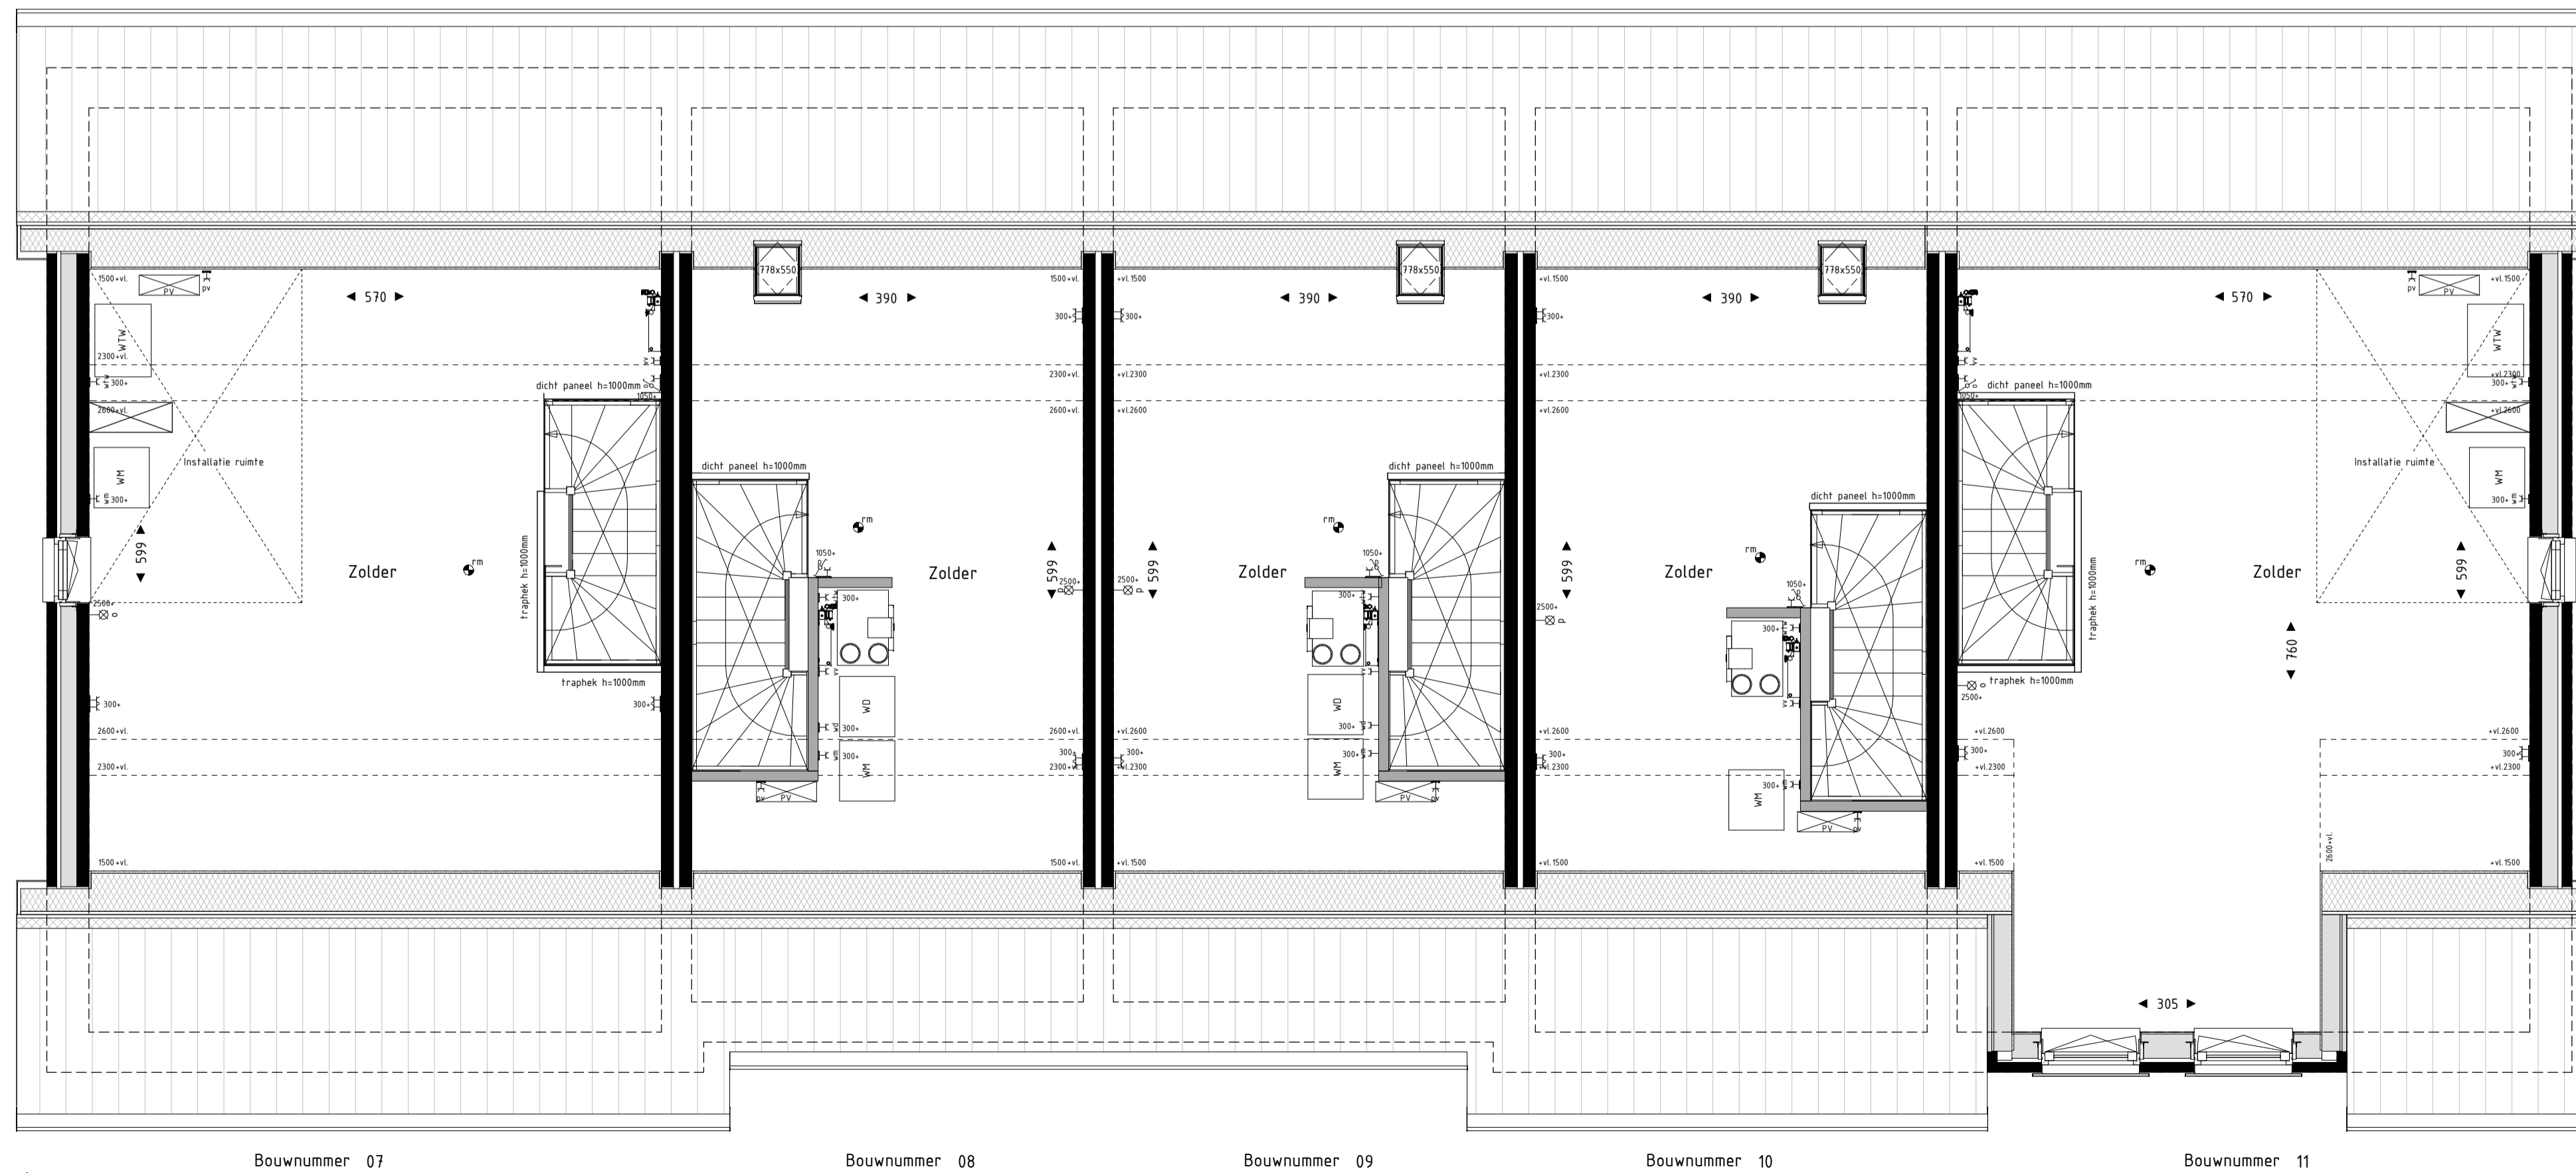

Tweede verdieping

- RENVOOI Binnenwanden:**
- dragende wand
 - scheidende wand
- RENVOOI Symbolen:**
- bedraad aansluitpunt
 - bedraad aansluitpunt ruimteregeling
 - buitenvoeler warmtepomp
 - losse leiding
 - enkelpolige schakelaar
 - serieschakelaar
 - wisselschakelaar
 - wandcontactdoos geaard
 - wandlichtpunt binnen
 - plafondlichtpunt
 - rookmelder
 - regenton
 - verdeler vloerverwarming
 - elektrische radiator
 - bedraad aansluitpunt CO2 melder
 - bedraad aansluitpunt MV unit
 - bedraad aansluitpunt thermostaat
 - aardingspunt badkamer
 - wandcontactdoos koektroostel (perilex)
 - dubbele wandcontactdoos opbouw verticaal
 - drukknop deurbel
 - schel deurbel
 - toevoerventiel ventilatie
 - afvoerventiel ventilatie
 - wand toevoerventiel ventilatie
 - wand afvoerventiel ventilatie
 - VG veiligheidsglas conform NEN3569 of NEN2608
 - onvormer PIV-panelen
 - blokaanduiding situatietekening
 - bnr xx bouwnummeraanduiding situatietekening
- Meetvoering in centimeters.
 - Alle maatvoeringen zijn circa-maten en niet geschikt voor opdrachten aan derden.
 - De keukenuitrusting en apparatuur op tekening zijn uitsluitend ter indicatie.
 - De op tekening aangegeven radiatoren, ventilatie inblaas- en afzuigpunten geven een indicatie afmetingen, aantallen en positie volgens installateur.
 - Alle wandcontactdozen en aansluitpunten op 300mm boven de vloer, tenzij anders aangegeven.
 - Alle schakelaars op 1050mm boven de vloer, tenzij anders aangegeven.

BLOEMENDAL

DUURZAAM WONEN IN BARNEVELD

Bloementuin Fase 2

Blok 2 Bnr 7, 8, 9, 10 & 11

Schaal 1:50

Formaat A1

Datum 1-7-2022

650-02b

