



Begane grond

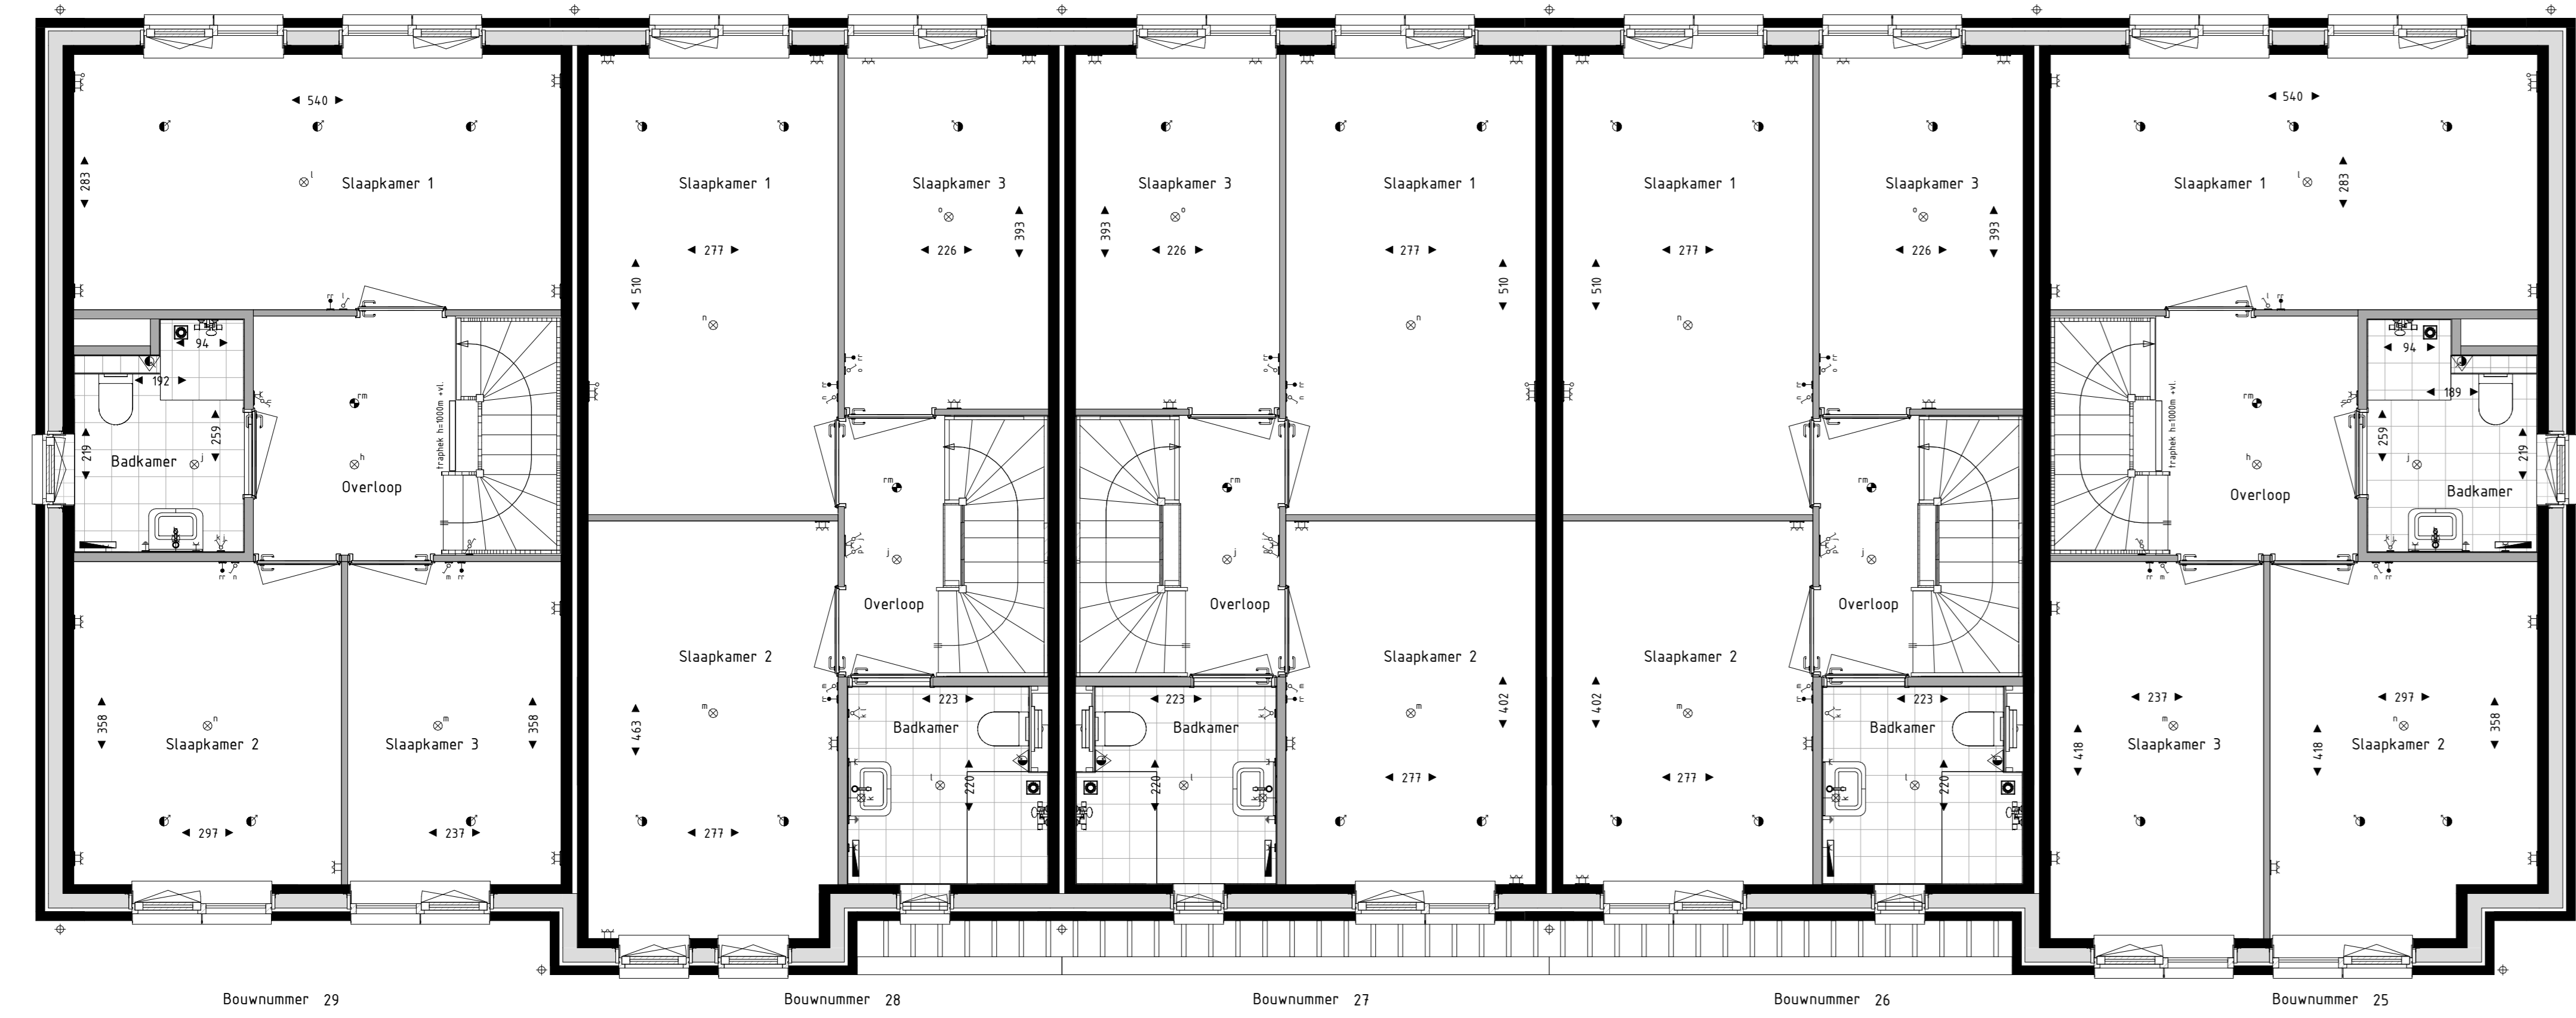

Eerste verdieping

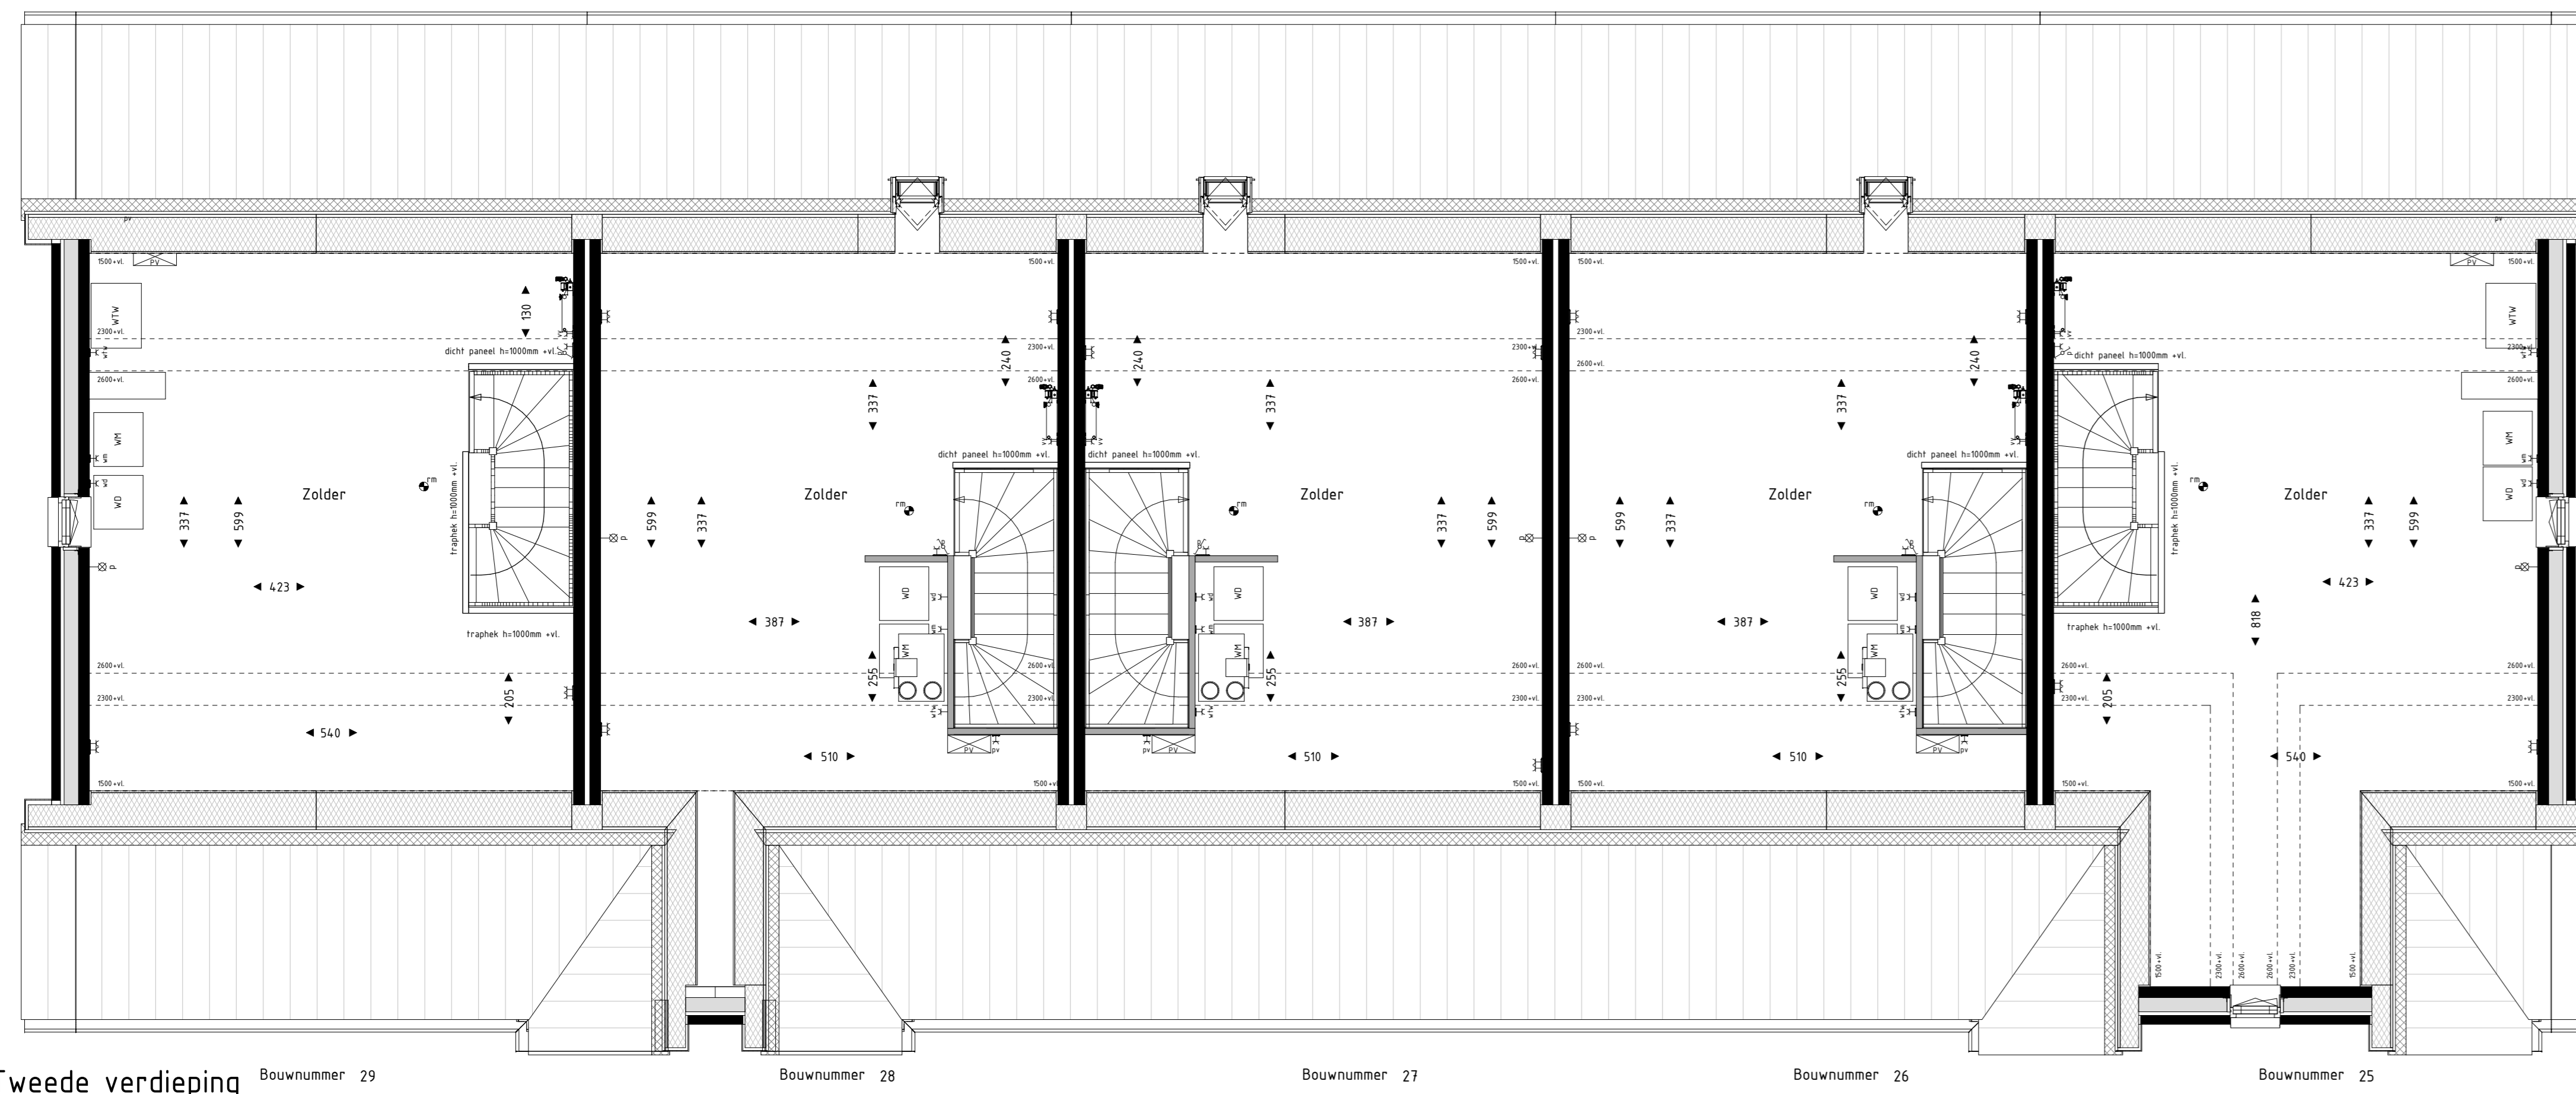


Tweede verdieping




Voorgevel




Achtergevel

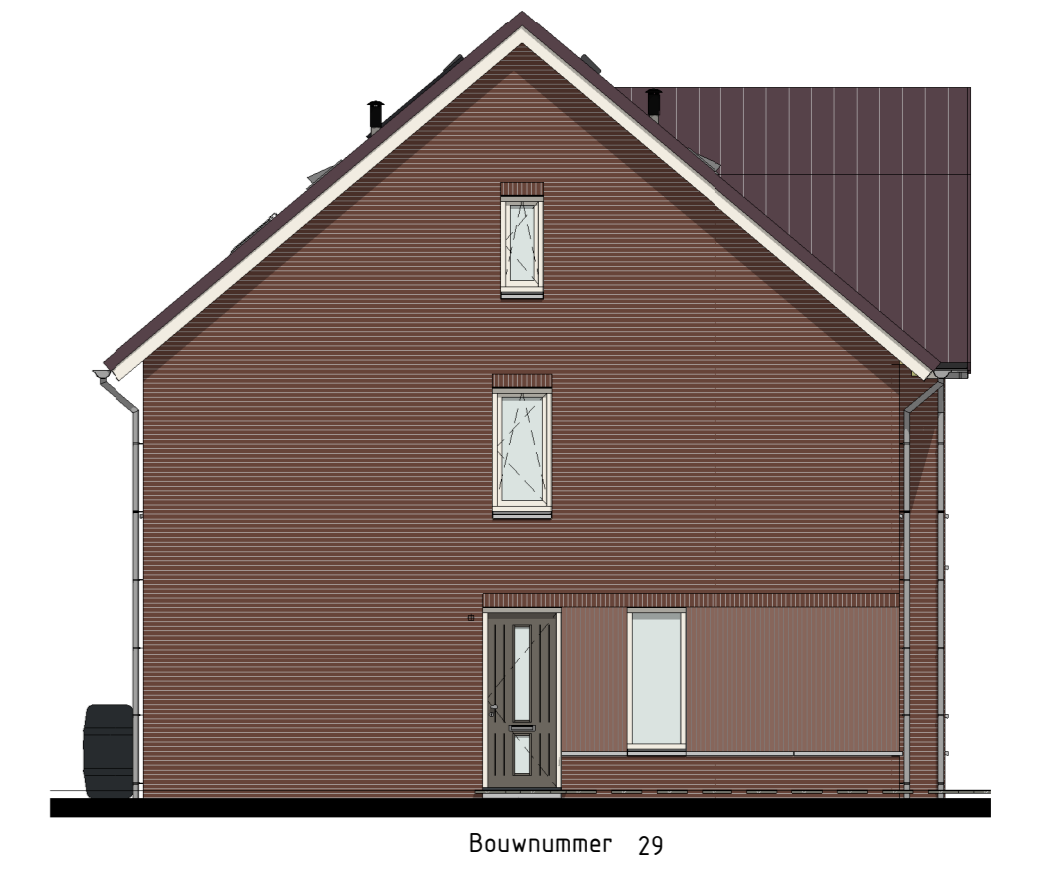


Linkergevel

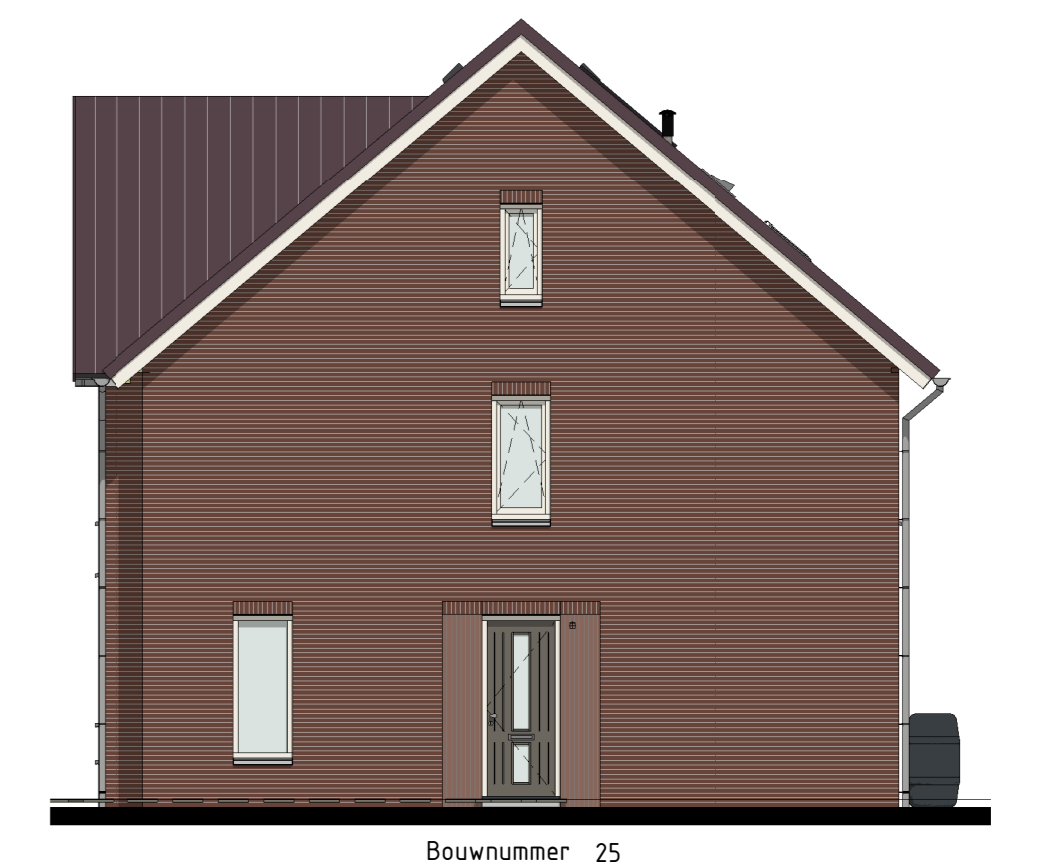

Rechtergevel

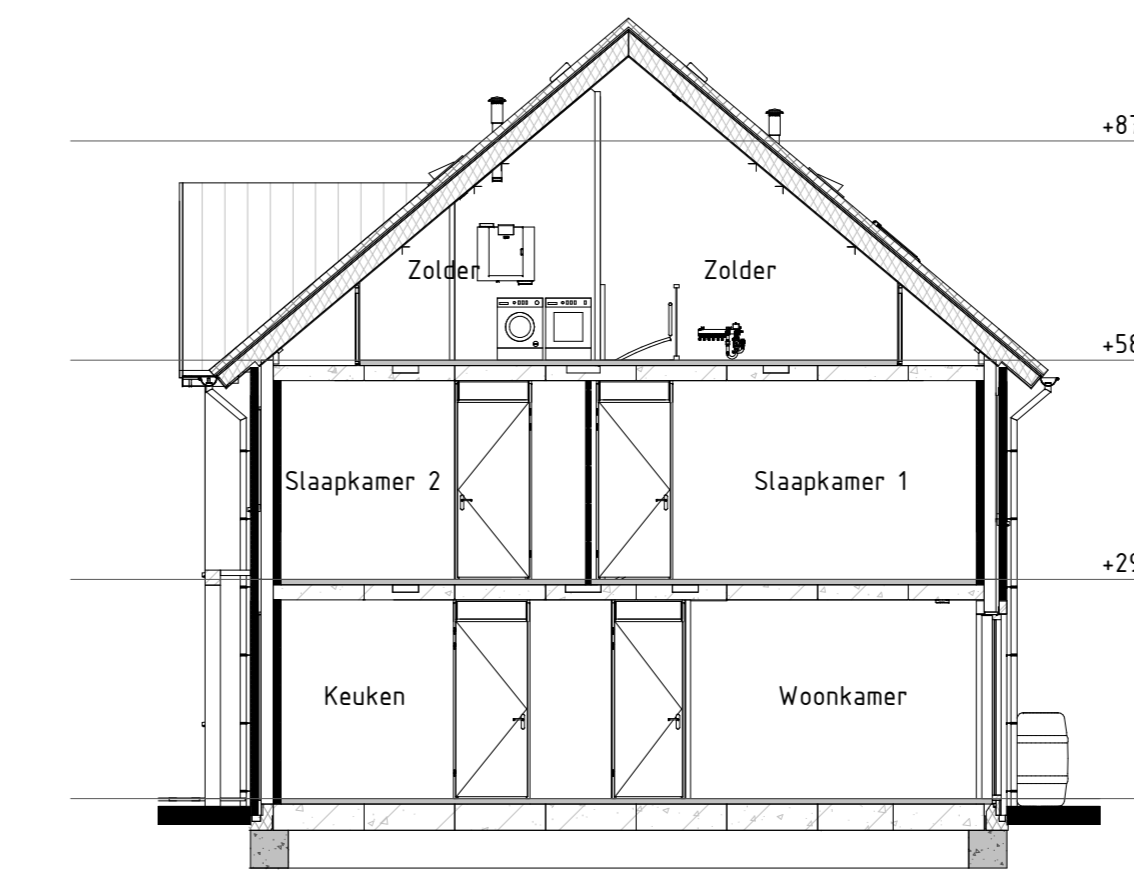

Dwarsdoorsnede

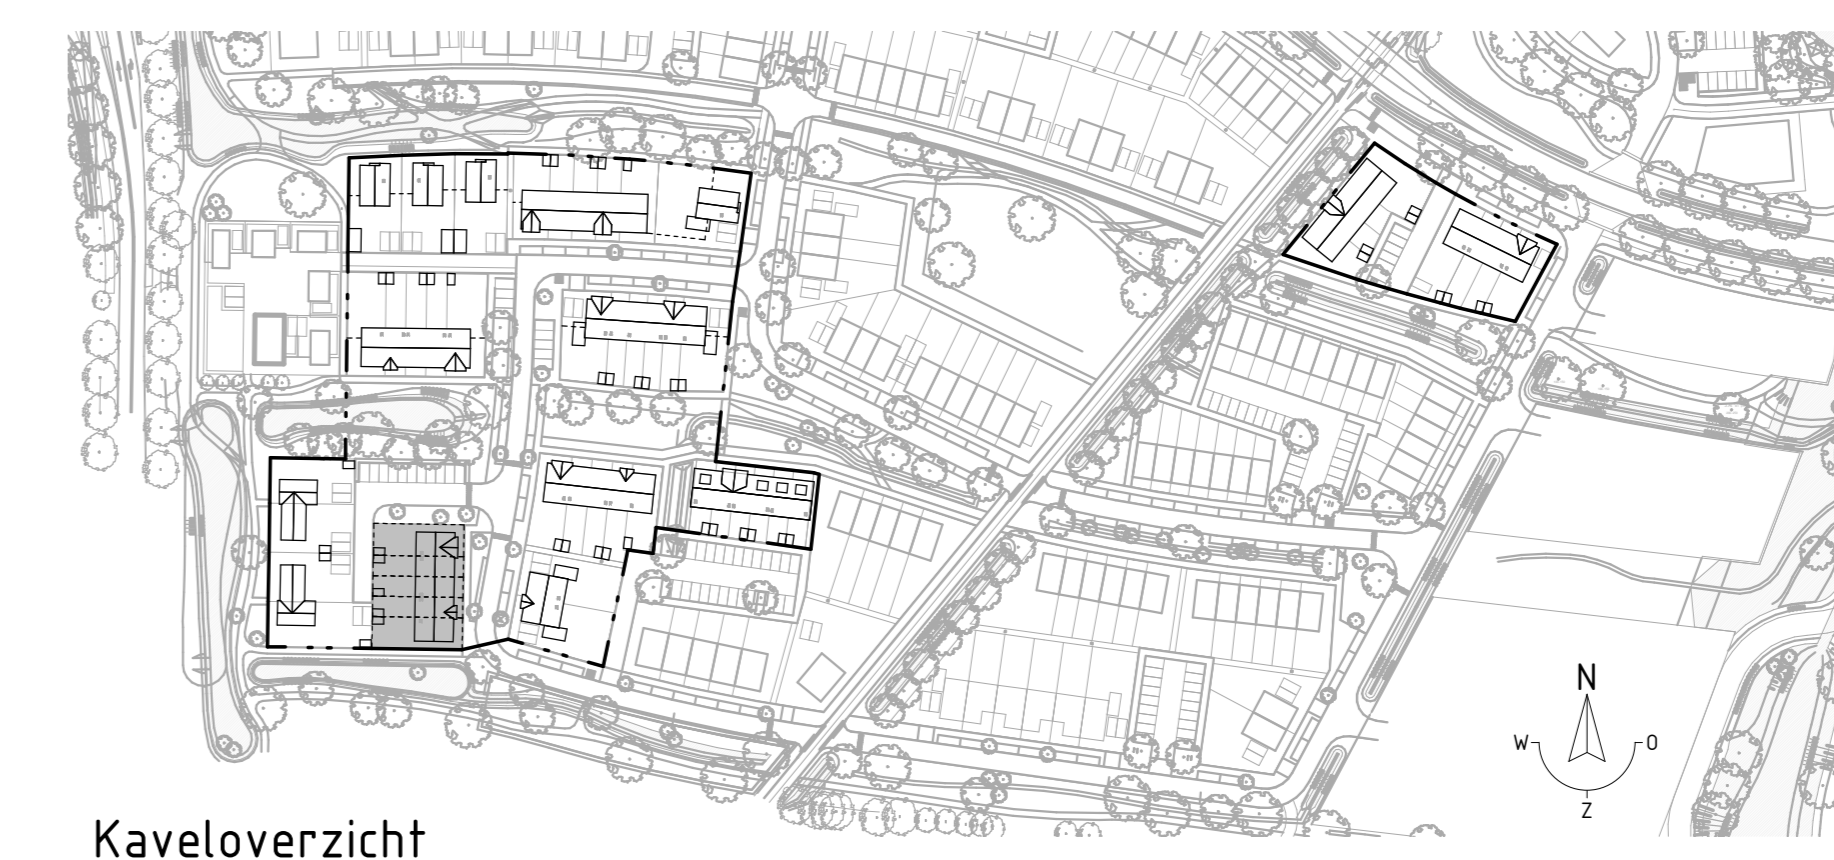

Kaveloverzicht

- RENVOOI Binnenwanden:**
- dragende wand
 - scheidingse wand
- RENVOOI Symbolen:**
- bedraad aansluitpunt
 - bedraad aansluitpunt ruimtegeleding
 - loze leiding
 - bedraad aansluitpunt in RiCS
 - serie-schakelaar
 - wisselschakelaar
 - wandcontactdoos gaard
 - wandcontactdoos wegpaard
 - wandcontactdoos binnen
 - wandcontactdoos buiten
 - afstandslichtpunt
 - rookmelder
 - elektrische radiator
 - verdelende visierverwarming
 - bedraad aansluitpunt CO2 meter
 - bedraad aansluitpunt PV unit
 - bedraad aansluitpunt thermostaat
 - aardingpunt badkamer
 - wandcontactdoos perleer
 - wandcontactdoos P14
 - wandcontactdoos opbouw verticaal
 - draadloos deurbel
 - draadloos wegpaard
 - draadloos binnen
 - draadloos buiten
 - wand afweersventiel ventilatie
 - wand afweersventiel ventilatie
 - wand afweersventiel ventilatie
 - veiligheidsglas conform NEN1088 of NEN1089
- Meetvoering in centimeters.
- Alle maatvoeringen zijn circulumen en niet geschikt voor opdrachten aan derden.
- De hoekenomschrijving en apparatuur op tekening zijn uitsluitend ter indicatie.
- De op tekening aangegeven radiatoren, ventilatie inbouw- en afzuigroosten geven een indicatie, afmetingen, materialen en specificaties niet aflezen.
- Alle wandcontactdozen en aansluitpunten op 300mm boven de vloer, tenzij anders aangegeven.
- Alle schakelaars op 1050mm boven de vloer, tenzij anders aangegeven.