



Bouwnummer 15

Bouwnummer 16


Bouwnummer 17

Bouwnummer 18

Bouwnummer 19

Eerste verdieping

schaal: 1 : 50

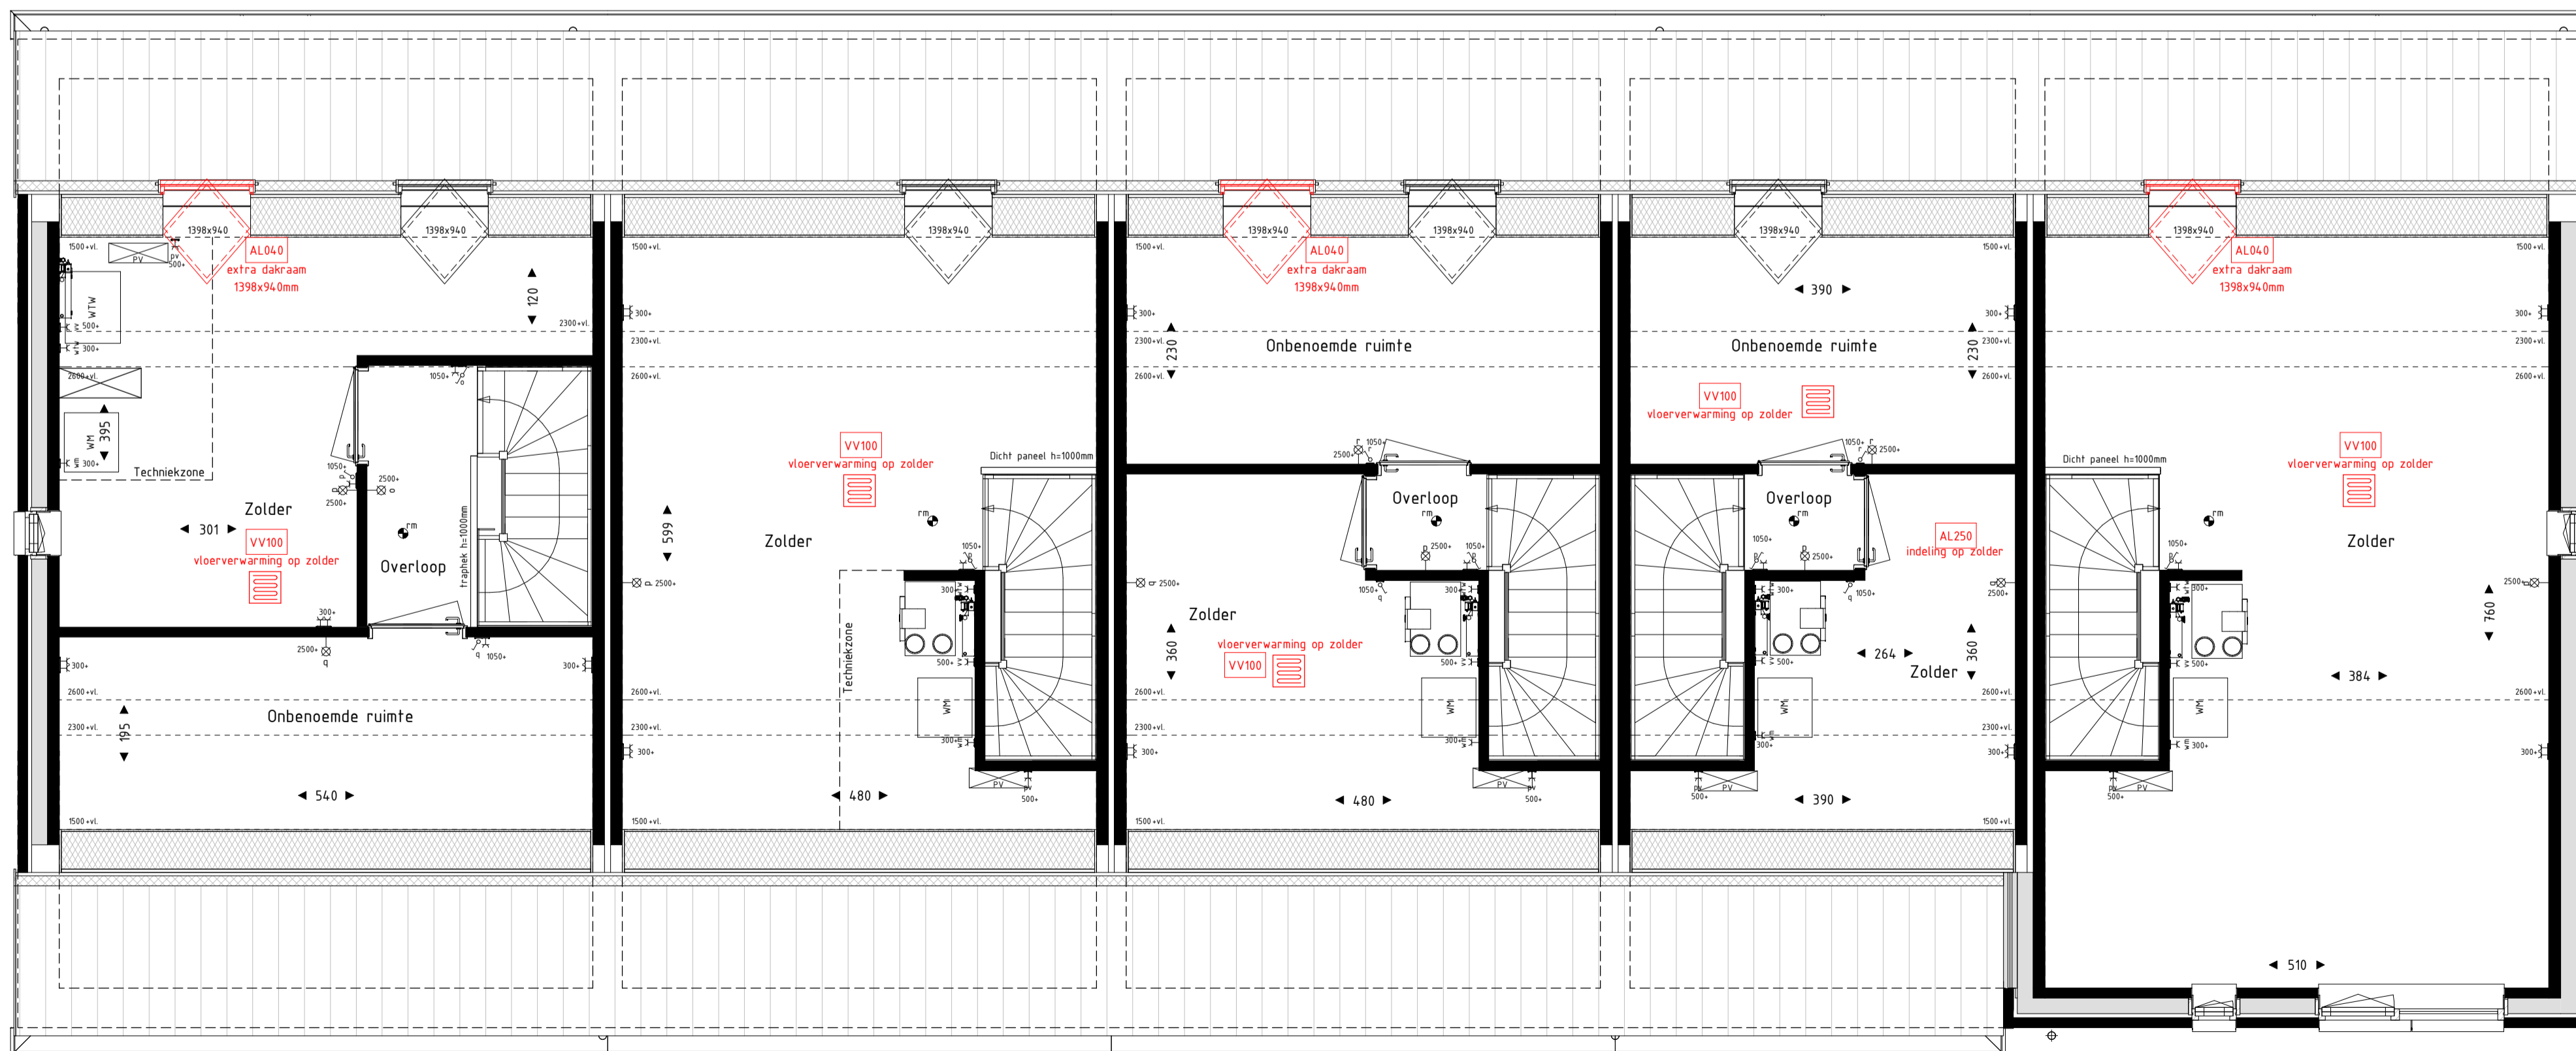

Bouwnummer 15

Bouwnummer 16

Bouwnummer 17

Bouwnummer 18

Bouwnummer 19

Tweede verdieping

schaal: 1 : 50

RENV001 Symbolen:

- |  |  |
|--|--|
| • bedraad aansluitpunt                 | ⊙ bedraad aansluitpunt CO2 melders           |
| ⊙ bedraad aansluitpunt ruimte-regeling | ⊙ bedraad aansluitpunt MV unit               |
| ⊙ buitenvoeler warmtepomp              | ⊙ bedraad aansluitpunt thermostaat           |
| — loze leiding                         | ⊙ aardingspunt badkamer                      |
| ⊙ enkelpolige schakelaar               | ⊙ wandcontactdoos kooktoestel (perilex)      |
| ⊙ serieschakelaar                      | ⊙ dubbele wandcontactdoos opbouw verticaal   |
| ⊙ wisselschakelaar                     | ⊙ drukknop deurbel                           |
| ⊙ wandcontactdoos geaard               | ⊙ schel deurbel                              |
| ⊙ wandlichtpunt binnen                 | ⊙ toevoerventiel ventilatie                  |
| ⊙ wandlichtpunt buiten                 | ⊙ afvoerventiel ventilatie                   |
| ⊙ plafondlichtpunt                     | ⊙ wand toevoerventiel ventilatie             |
| ⊙ rookmelder                           | ⊙ wand afvoerventiel ventilatie              |
| ⊙ verdeler vloerverwarming             | ⊙ veiligheidsglas conform NEN3669 of NEN2608 |
| ⊙ elektrische radiator                 | ⊙ omvormer PV-panelen                        |
|  | ⊙ blokaanduiding situatie-tekening           |

- Maatvoering in centimeters.
- Alle maatvoeringen zijn circa-maten en niet geschikt voor opdrachten aan derden.
- De keukensinrichting en apparatuur op tekening zijn uitsluitend ter indicatie.
- De op tekening aangegeven radiatoren, ventilatie inblaas- en afzuigpunten geven een indicatie, afmetingen, aantallen en positie volgens installateur.
- Alle wandcontactdozen en aansluitpunten op 300mm boven de vloer, tenzij anders aangegeven.
- Alle schakelaars op 1050mm boven de vloer, tenzij anders aangegeven.
- Posities regentonnen en buitenuits warmtepomp conform situatie-tekening.

**BLOEMENDAL**

DUURZAAM WONEN IN BARNEVELD

Bloementuin Fase 3

Optietekening type C D E F

Schaal Als aangegeven

Formaat A1 (841x594)

Datum 03-04-2023

650-CDEFB

